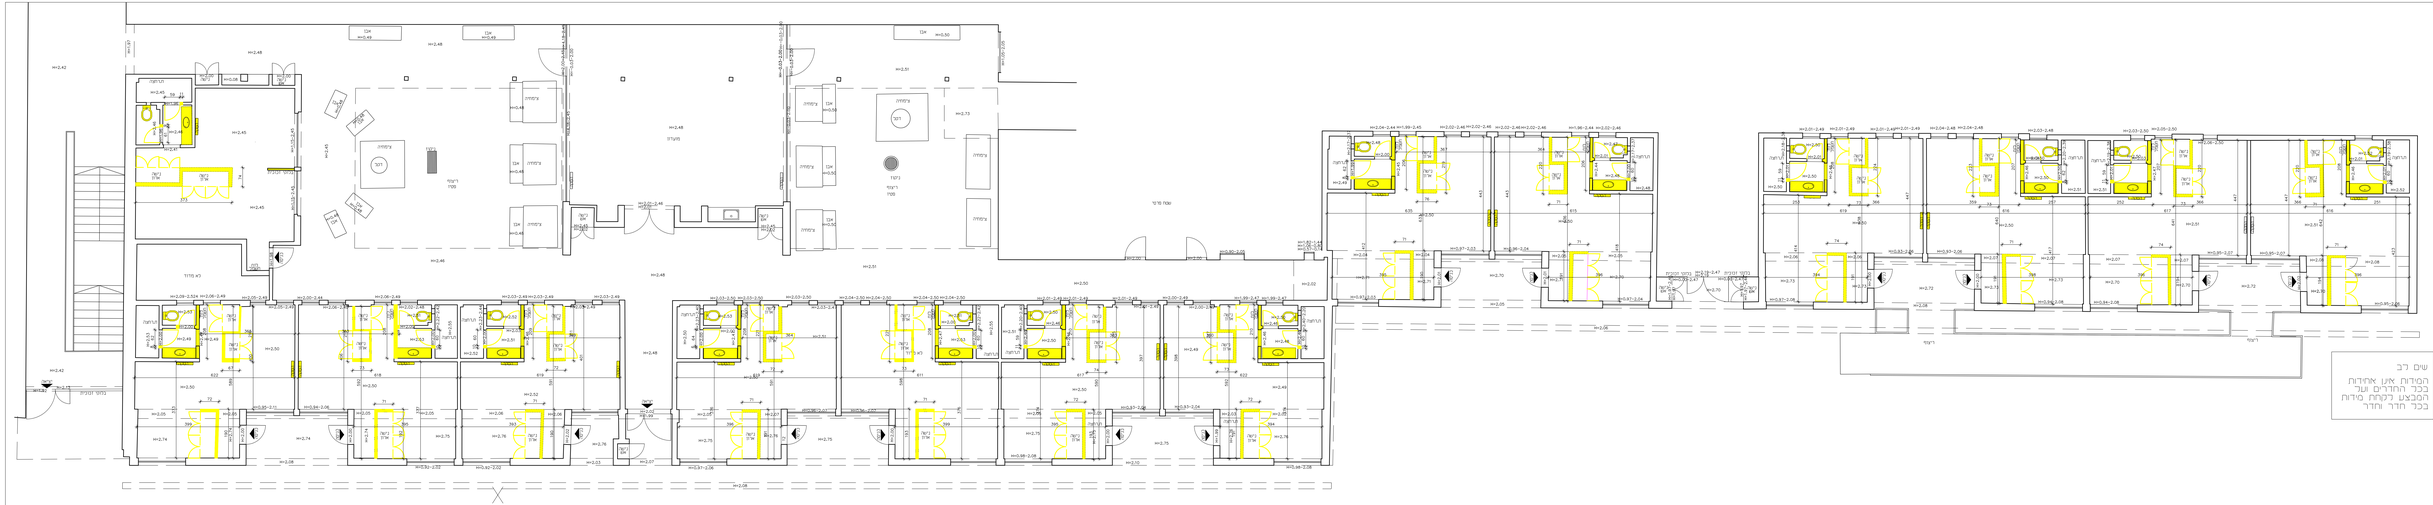

שים לב

המידות אינן אחידות
בכל החדרים ועל
המבצע לקחת מידות
בכל חדר וחדר

תפוצה

ביצוע	מכרז	עיון	נשלח אל	תאריך
○	○	○		-/-/-
○	○	○		
○	○	○		
○	○	○		
○	○	○		
○	○	○		
○	○	○		
○	○	○		
○	○	○		
○	○	○		

שינויים

גרסה	מהות השינוי

שם הפרויקט:

פנימיית בווייאר
קומה 5-6

יזם: האגודה לחינוך

מס' גליון 2

1)המידות הרשומות בחלונות מציינות את גובה
החלון מריצוף ועד תחתית סף מוזאיקה
2)גובה הדלתות הרשום בתכנית הינו מהריצוף
3)על המבצע לבקר המידות ולהודיע למתכנן
על כל טעות' סטיה' סתירה או אי התאמה
בטרם ימשיך בעבודתו/

שם התוכנית:

תכנית הריסה

שם הקובץ:
Drawing name

גוש:	Gush	חלקה:	Helka
עיר:		קנ"מ:	1:50
שרטט:		בקר:	
תאריך:	18.03.26		

טל מרים ניסים
סטודיו לאדריכלות

נייד: 052-3178899
פקס: 09-9651655
talnissim.arc@gmail.com
www.talnissim.co.il

גרסה:	1	עיון	☒	ביצוע		מכרז	