


מצב קיים

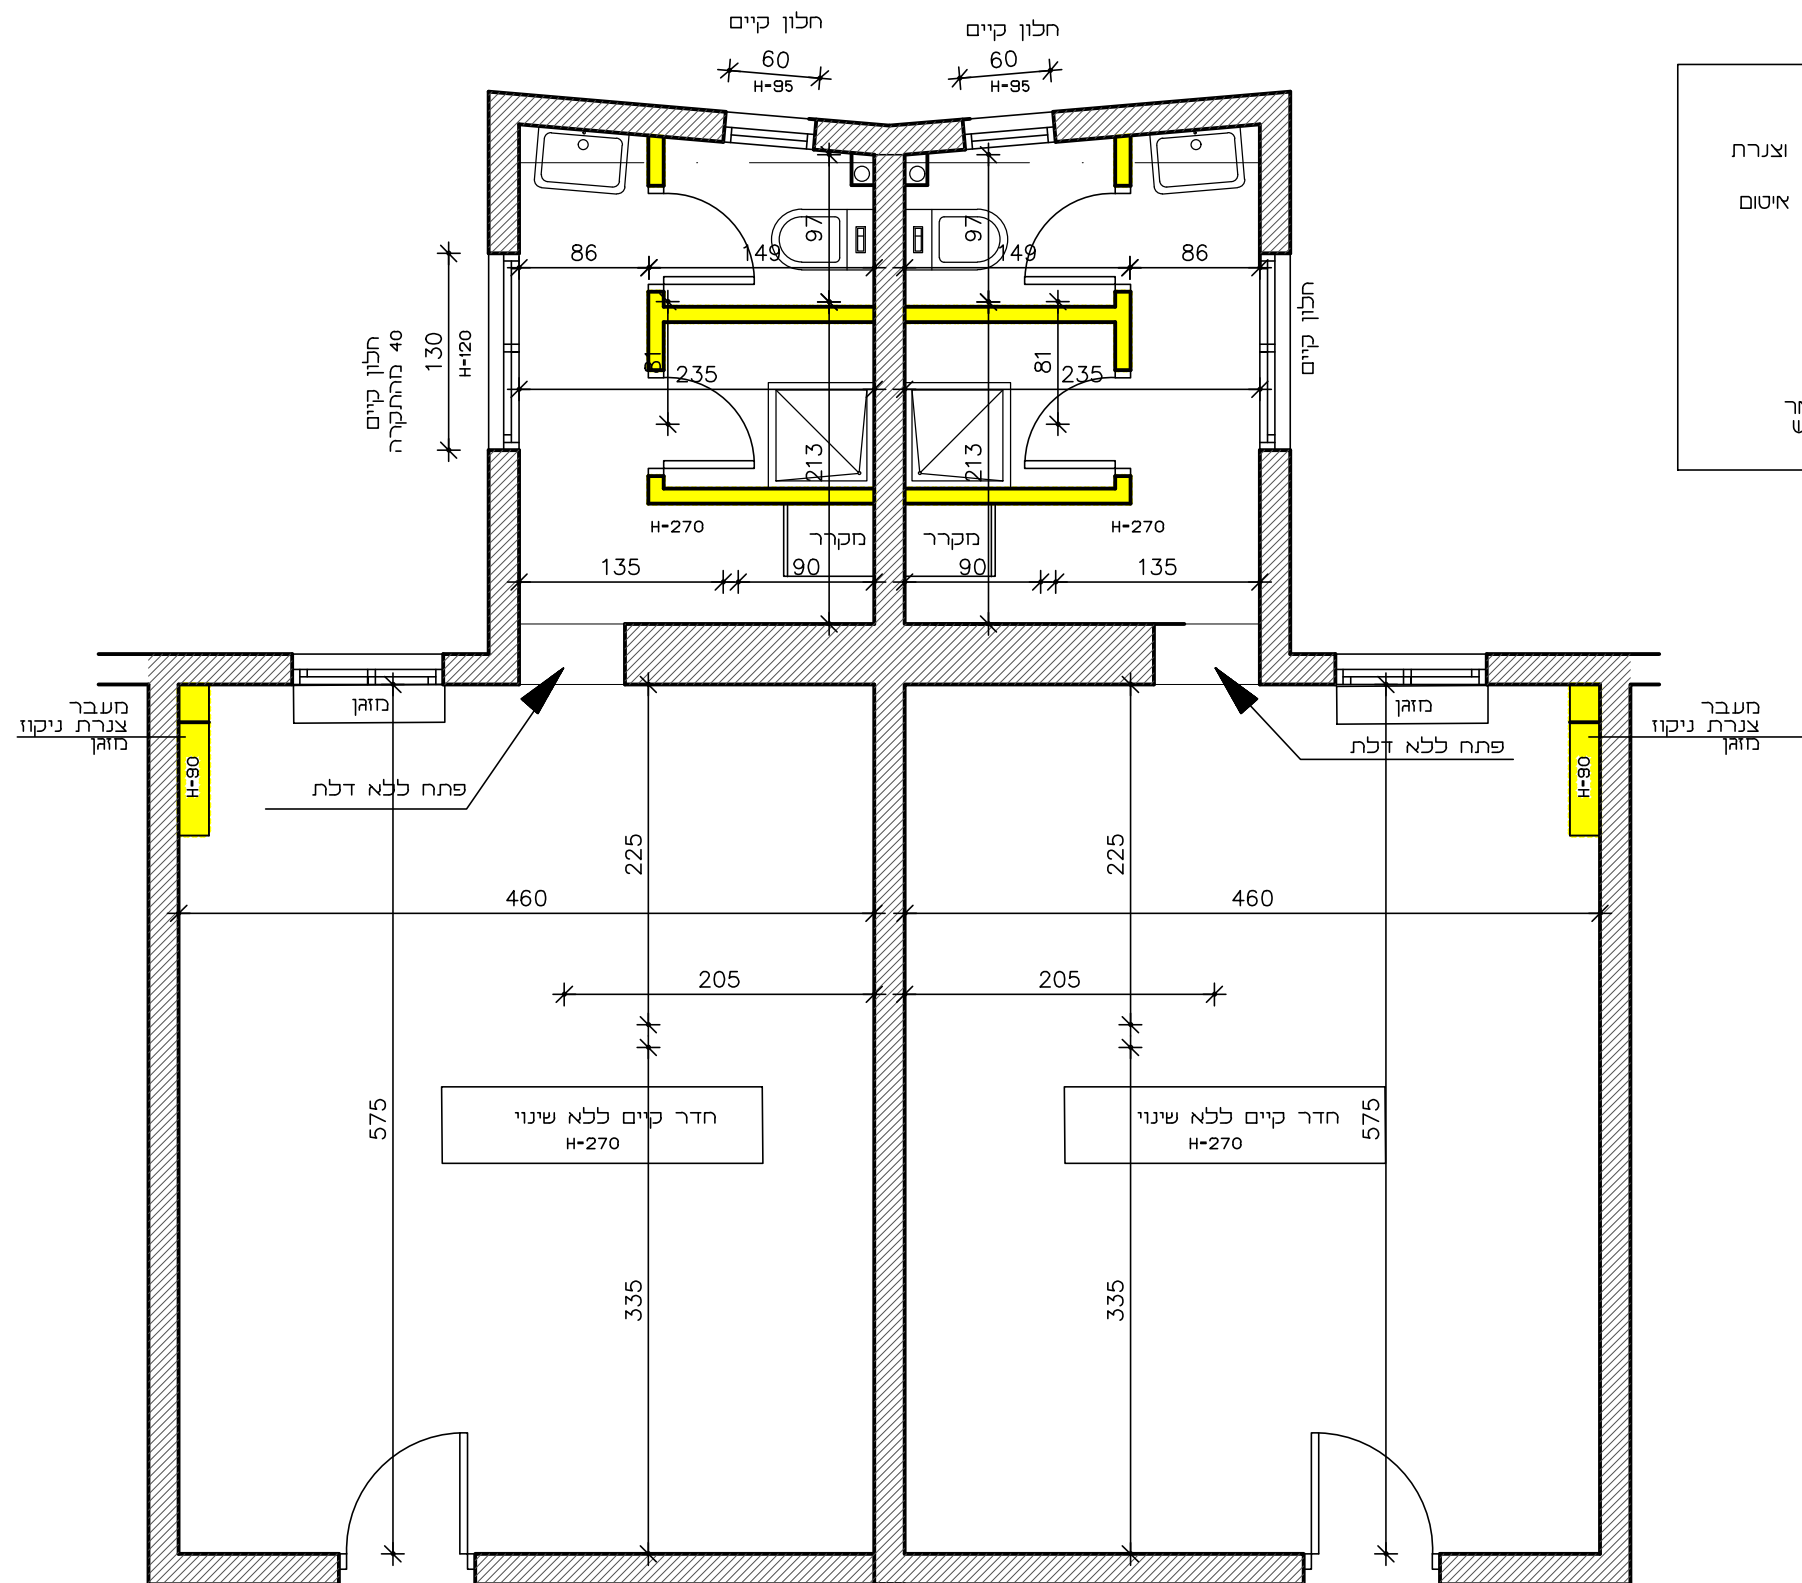

הריסה ופירוק:
הריסת קירות ודלתות
פירוק אביזרי אינסטלציה וצנרת
פירוק חביצי קירות
פירוק ריצוף קיים לצורך איטום
פירוק כסוי תקון מזגנים
פירוק כנף דלת כניסה
פירוק ופינוי כל הריהוט
פירוק ופינוי מזגנים

שים לב:
חלונות קיימים נשארין
צנרת 4" ראשית נשארת
משקוף דלת ראשית נשאר
ריצוף חדר נשאר לדיסוש

[illegible][illegible]

מחות השניני		גרסה
	קיר קיים	
	קיר רהירסה	
	מחיצת טרססה	
	קיר רבנייה בגבס	
דו קרומי בגבס כחול ובידוד		

שם הפרויקט: אורט נתניה	מס' גליון: 1
--------------------------------------	----------------------------

יזם: האגודה לקידום החינוך

המידות הרשומות בתרומות מציינות את גובה התרומה המצוייה, וכן את המס המוטל על המעורבות. המס המוטל על המעורבות הוא 15% מהתקופה המצוייה.

שם התוכנית:
מצב קיים והריסה

שם הקובץ: Drawing name				
גוש:	Gush	חידוק:	Helka	קנימ:
עיר:		תאריך:	18.5.26	
שרטט:		בקר:		


טל ניסים
סטודיו לאדריכלות
 תל אביב • 052-3178899
 תל אביב • 09-9651655
talnissim.arc@gmail.com
www.talnissim.co.il

X	גרסה:	לעיון	לביצוע	ממכר		