

מזהור	תאריך	מהות העדכון
1	15.4.26	לעיון
2	7.5.26	עדכון בטיחות
3	12.5.26	עדכון בטיחות
4	14.7.26	למכרז
5		
6		

המבצע אחראי לבדיקת המידות והתאמתן
במקום. על המבצע להודיע למתכנן על
כל טעות או אי התאמה לפני הביצוע.
אין לקבוע גודלים על ידי מדידה בשרטוט.
המתכנן הינו הבעל הבלעדי של תכנית זו.

פרויקט

מדרשת עמליה
חידוש שבילים
ותכנון אמפי

נושא

תכנית חתכים

לעיון ☐ לאישור ☒ למכרז ☐ לביצוע

אדריכל אחראי PROJECT ARCHITECT

רחל וקנין


DATE	תאריך	DRAWN	שרטט	CHECKED	ביקר
8.3.26					

SHEET	גליון	תאריך עדכון	קנה מידה
218-2		14.7.26	1:100
		REVISION	
		4	


רחל וקנין
עיצוב ותכנון נוף

האתרוג 241 , ד.ג. מודיעין נוה צוף 71945

טל': 08-9205376 נייד: 054-9775105
רחל וקנין: rachelwak@gmail.com

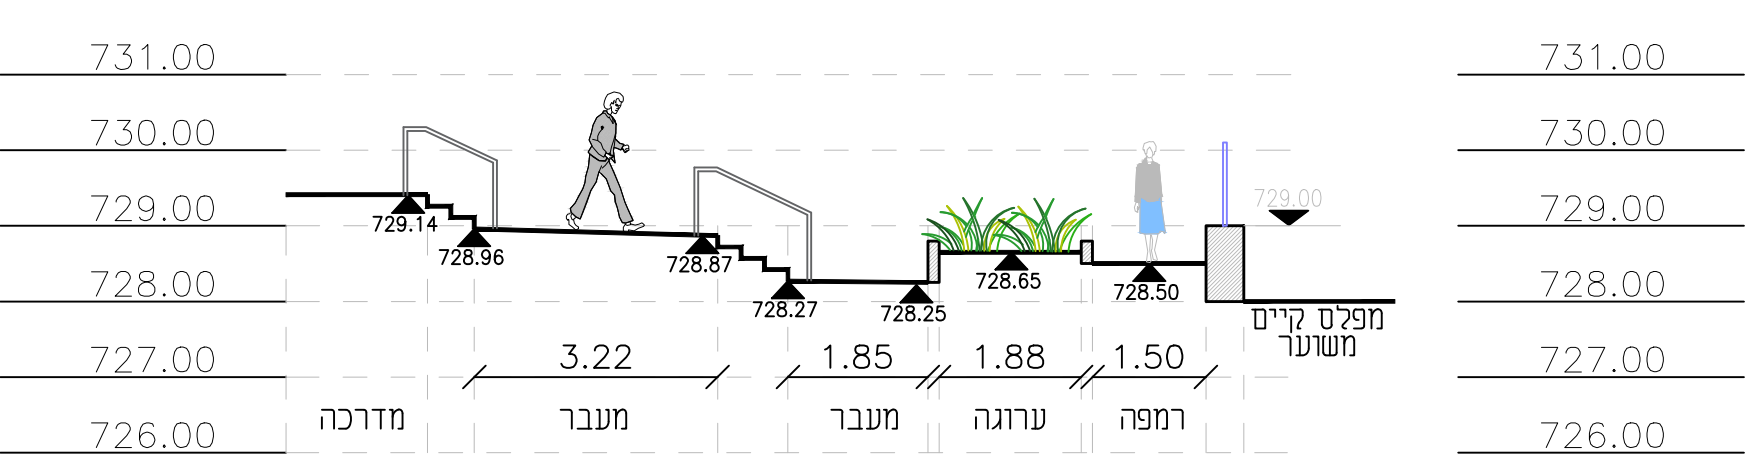

חתך ד-ד
קנ"מ 1:100

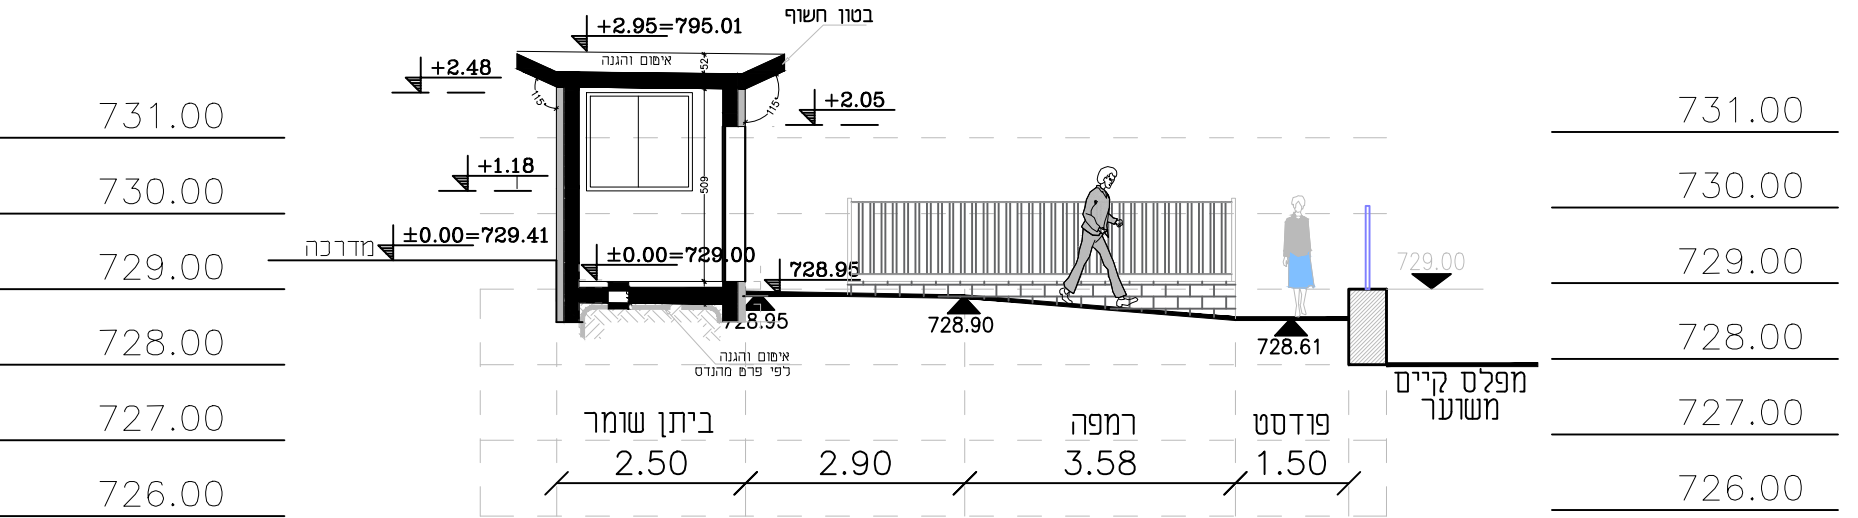

חתך ג-ג
קנ"מ 1:100