




מהדורת תאריך	מאות העדכון	
1	14.5.26	עיון
2	22.6.26	עדכון קורות ועפי תאורה
3	9.7.26	עדכון גביר קירות
4		
5		
6		

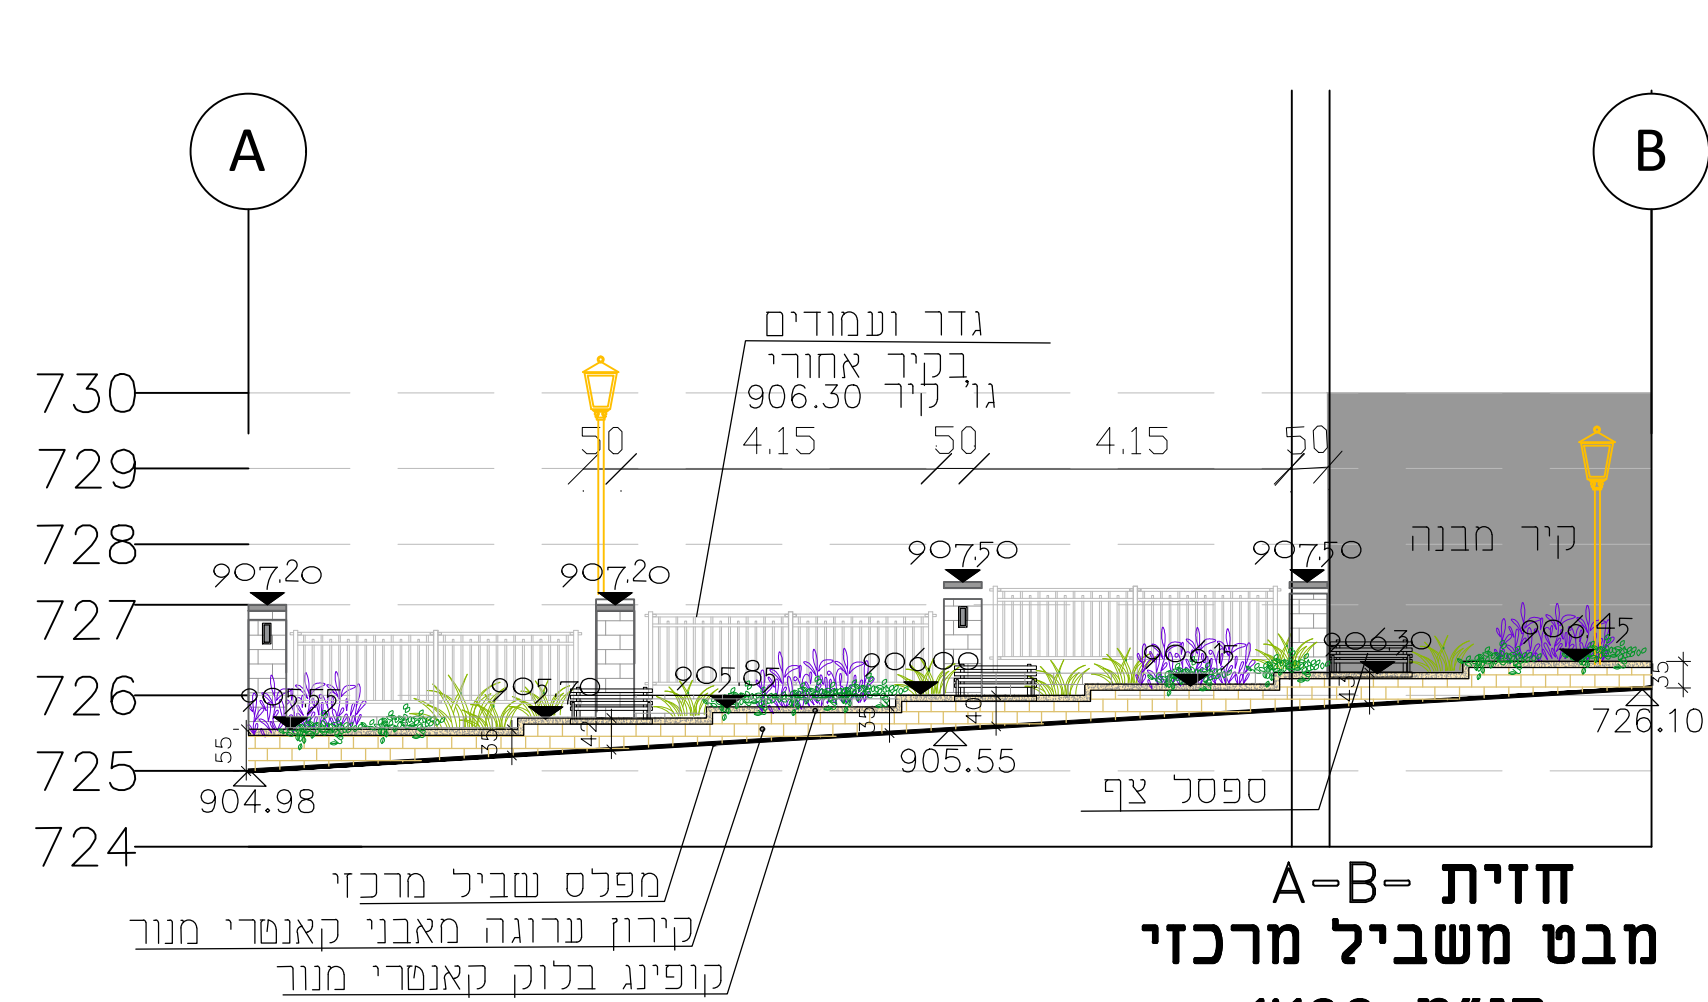


A=B= חזית
מבט משביל מרכזי
קנ"מ-1:100

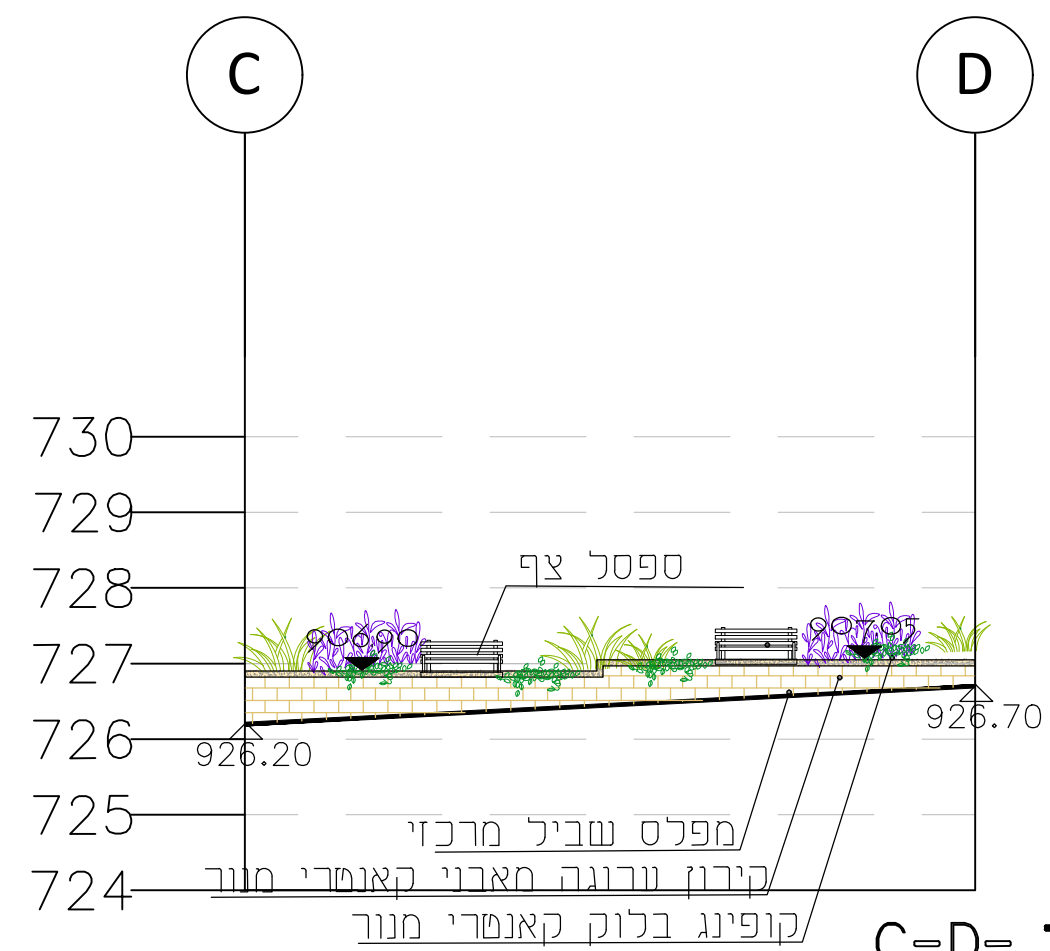

חזית C=D=
מבט משביל מרכזי
קנ"מ-1:100

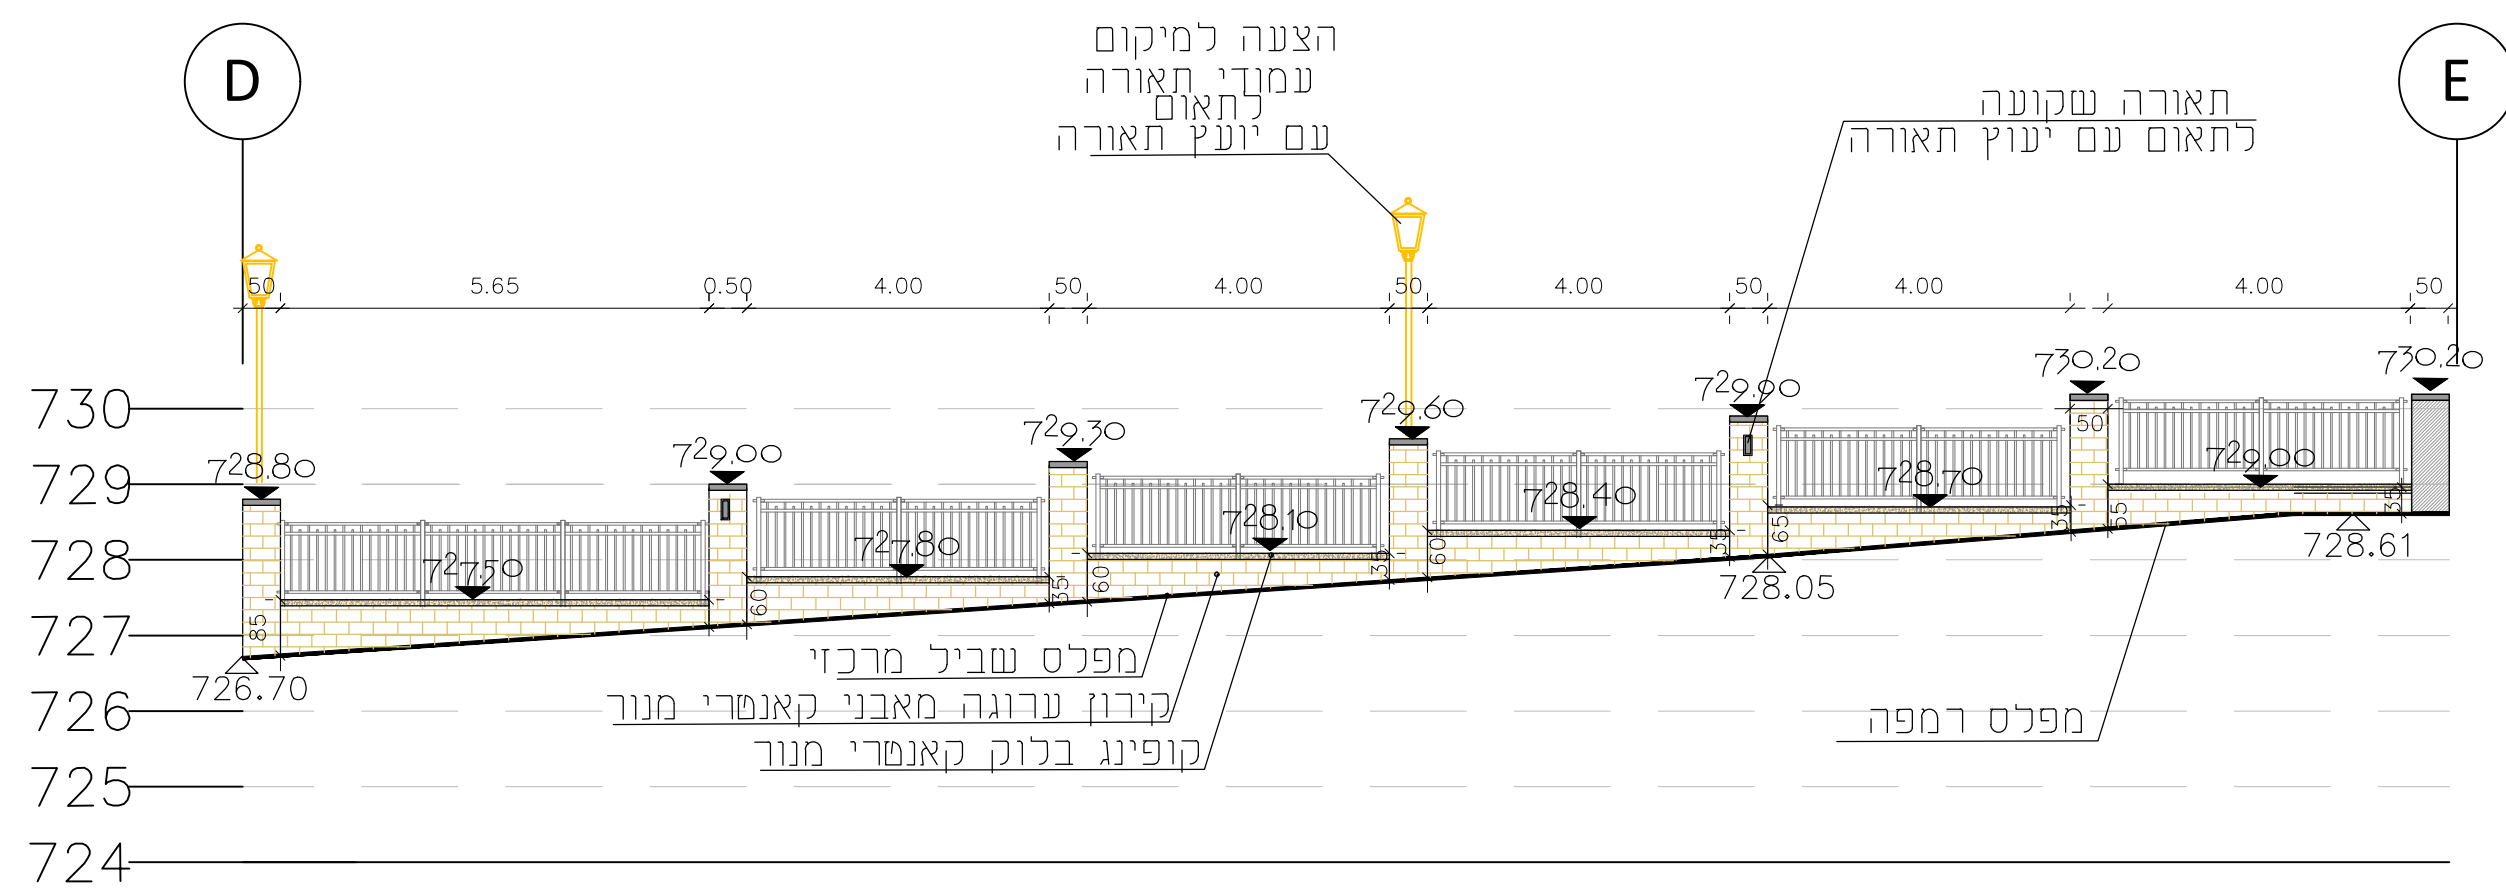

**חזית D=E-
מבט משביל מרכזי
קנ"מ-1:100**

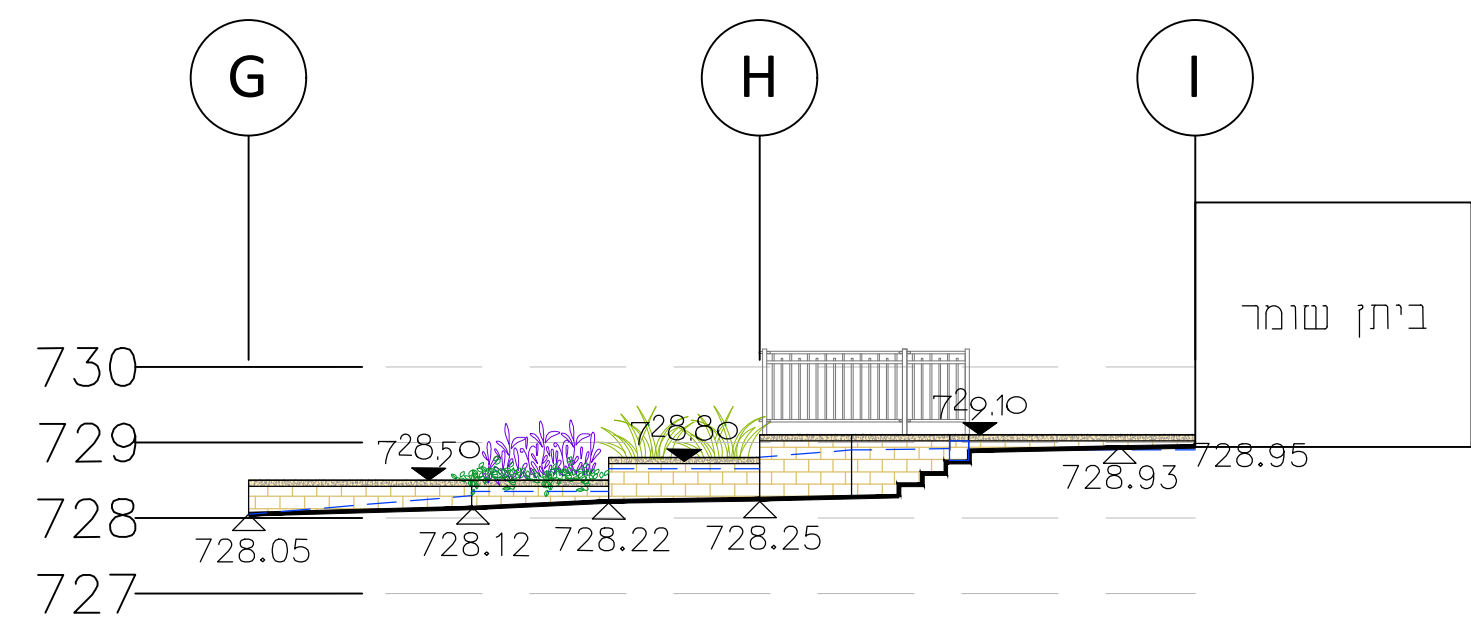

**G-H-I = חזית
מבט משביל מרכזי
קנ"מ-1:100**

[illegible]

פרויקט

מדרשת עמליה
חידוש שבילים
ותכנון אמפי

נוע

תכנית חזיתות

☐ לעיון
 ☐ לאישור
 ☒ למכרז
 ☐ לביצוע

PROJECT ARCHITECT אדריכל אחראי

רחל וקנין

DATE	תאריך	DRAWN	שרטט	CHECKED	בירק
8.3.26					
SHEET	גיליון	תאריך עדכון		SCALE	מנה מידה
218-3		9.7.26			
		REVISION	עדכון		1:100
					

רזל וקנין
עיצוב ותכנון נורף

האתרוג 241, ד.נ. מודיעין נוה צוף 71945

054-9775105 :ט"י 08-9205376 :טל
rachelwak@gmail.com :אימייל