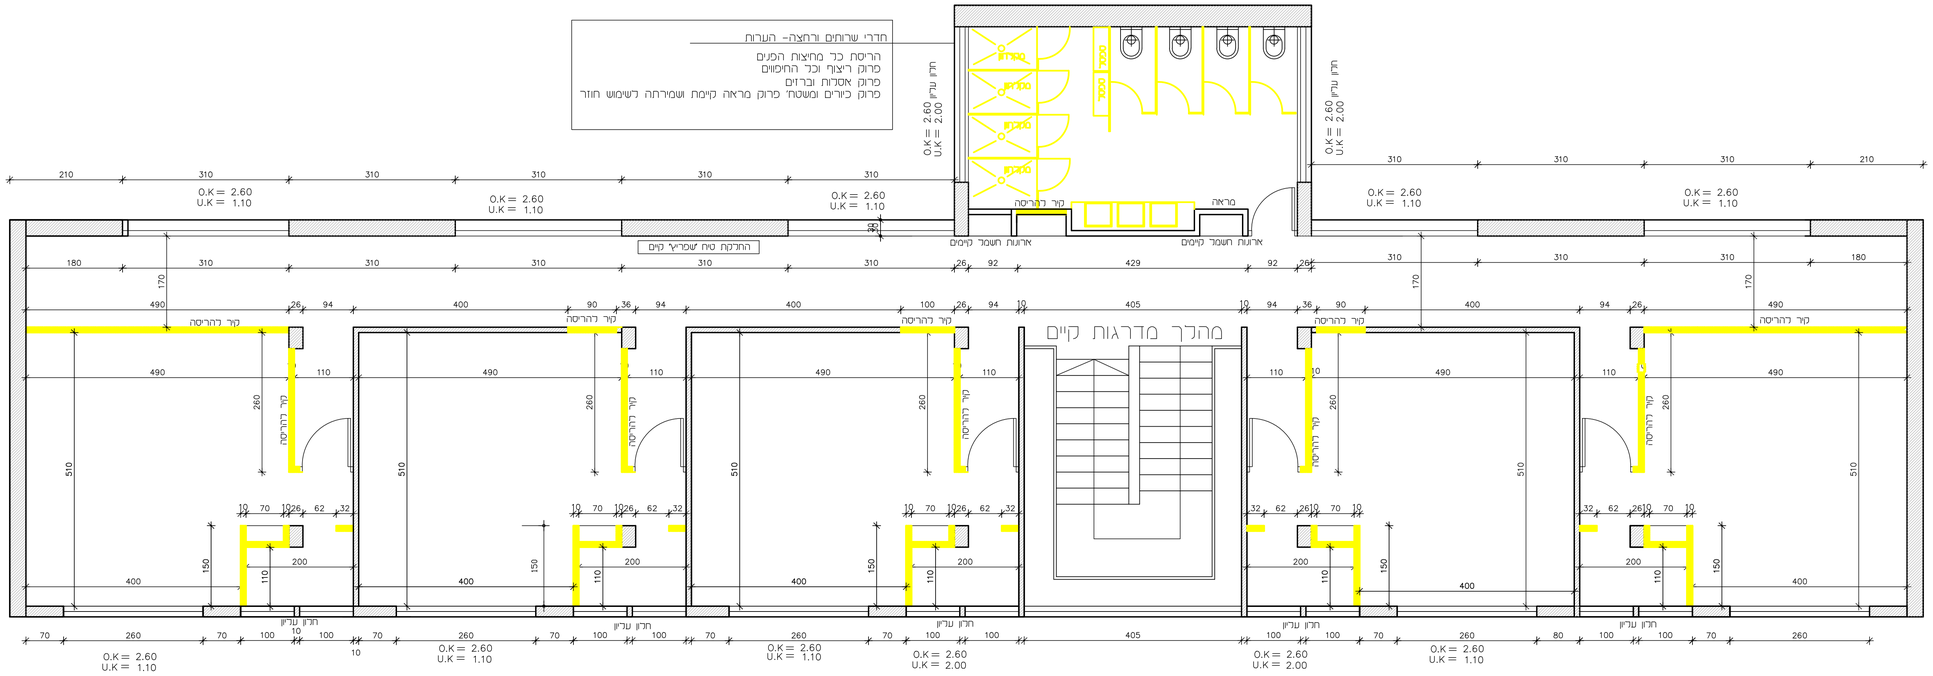

קיר להריסה

קיר קיים

קיר חדש

הערות:

1. אין לפגוע בקורות או עמודים קיימים
2. חלונות קיימים לא להחלפה
3. קירות להריסה לפי סימון בתכנית
   וכולל פירוק דלתות ומשקופים
4. באזורים רטובים יש לפרוק ריצוף קיים לטם אטום מחדש
5. כל הדלתות בחדרי הרחצה לפרוק
6. פרוק חדרי רחצה קומפלט כולל ברזים כלים סנטריים וחיפויים

תפוצה

תאריך	נשלח אל
-/-/-	

שינויים

גרסה	מהות השינוי

שם הפרויקט:	מס' גליון:
פנימית שטינברג בנין ד'	2א

יעד: האגודה לחינוך

1. המידות הרשומות בחלונות מציינות את גובה החלון מריצוף ועד תחתית סף מוזאיקה
2. גובה הדלתות הרשום בתכנית הינו גובה מריצוף
3. על המבצע לבקר המידות ולהודיע למתכנן על כל טעות, סטיה, סתירה או אי התאמה בטרם יחשיך בעבודתו.

שם התוכנית: קומה א' .קומה ב' תכנית הריסה

שם הקובץ: Drawing name

גוש:	Gush	חלקה:	Helka	קנ"מ:	1:50
עיר:		תאריך:	19.02.26		
שרטט:		בקר:			

טל ניסים
סטודיו לאדריכלות
נייד: 052-3178899
talnissim.arc@gmail.com
www.talnissim.co.il

גרסה:	Version	לעיון	לביצוע	למכרז
			X	