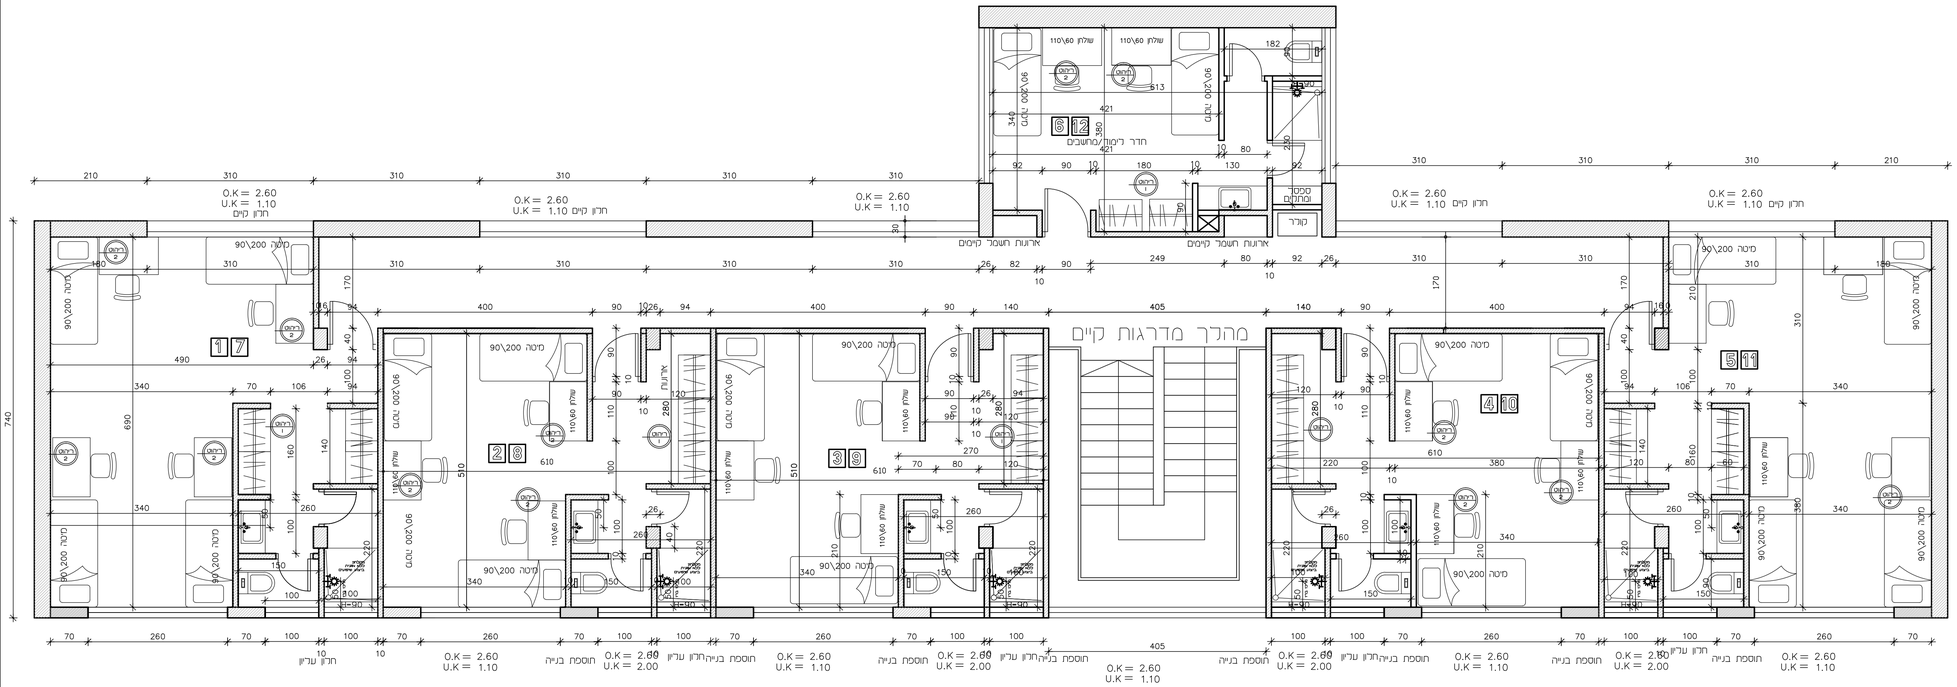

קיר להריסה

קיר קיים

קיר חדש

תפוצה

תאריך	נשלח אל	הע"מ	ל.מכר	לתיק
-/-/-				

שינויים

גרסה	מהות השינוי

שם הפרויקט:

פניחית שטיינברג

בנין ד'

מס' גליון: 3א

יום: האגודה לחינוך

1) המידות הרשומות בחלונות מציינות את גובה החלון מריצוף ועד תחתית סף מוזאיקה.
2) גובה הדלתות הרשום בתכנית הינו גובה מריצוף
3) על המבצע לבקר המידות ולהודיע למתכנן על כל טעות, סטיה, סתירה או אי התאמה בטרם ימשך בעבודתו.

שם התוכנית: קומה א' .קומה ב' מצב סופי

שם הקובץ: Drawing name

גוש:	Gush	חלקה:	Helka	קנ"מ:	1:50
עיר:		תאריך:	19.02.26		
שרטט:		בקר:			

טל ניסים
סטודיו לאדריכלות
talnissim.arc@gmail.com נייד: 052-3178899
www.talnissim.co.il פקס: 03-6781626

גרסה:	Version	לעיון	לביצוע	למכרז