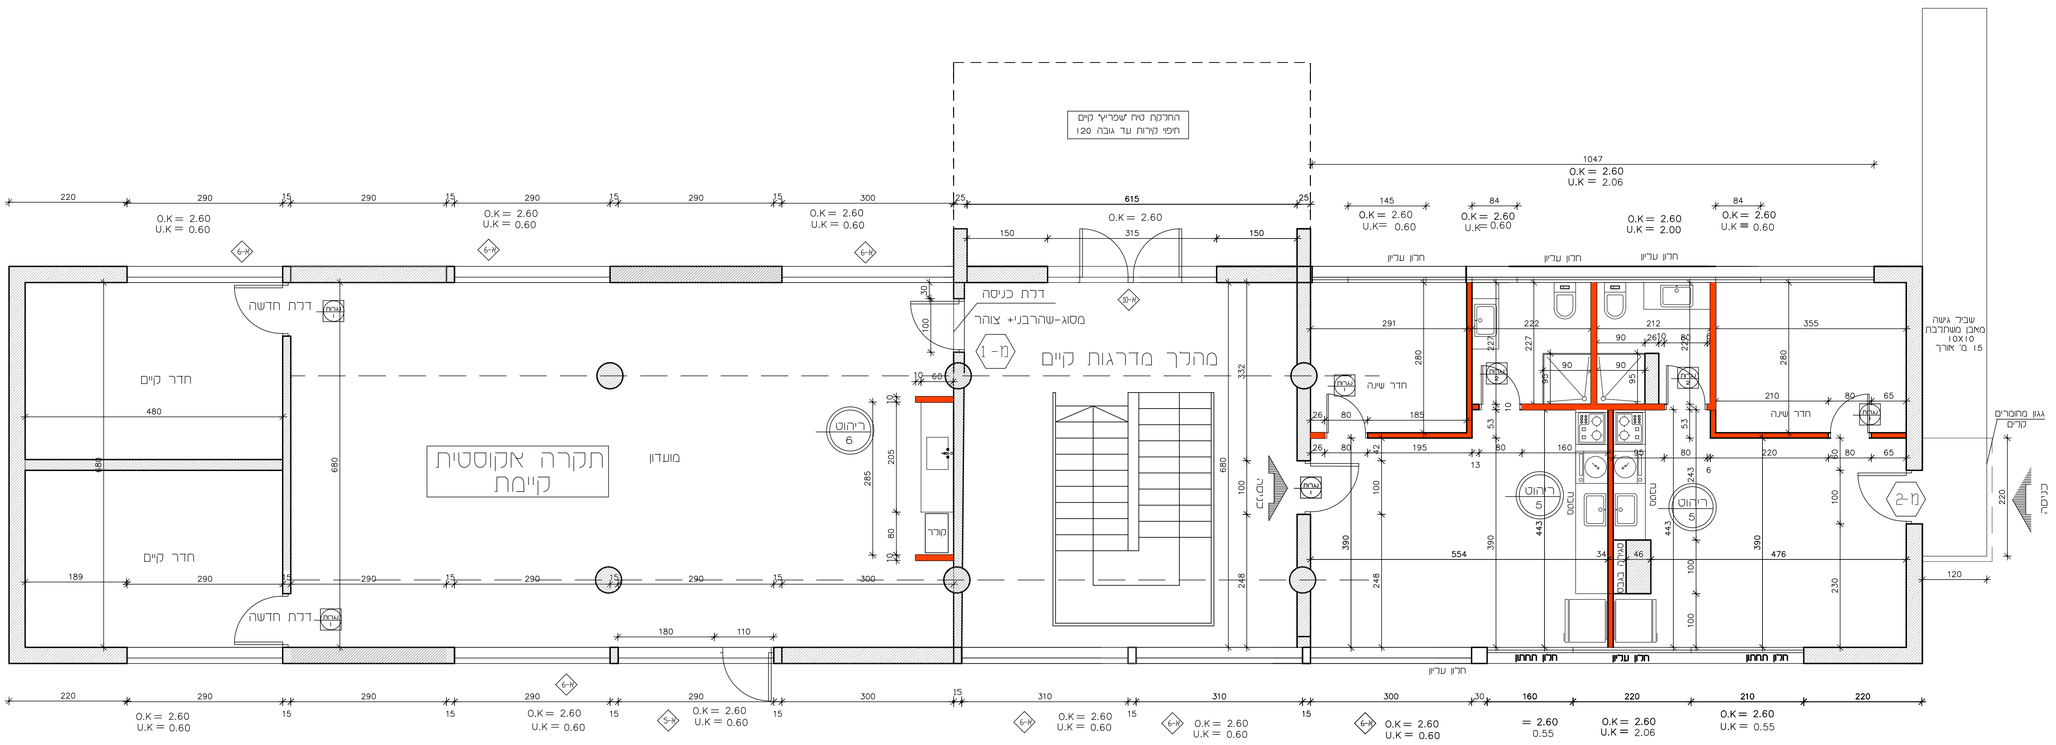

קיר להריסה

תקרה אקוסטית אריחים 60X60

קיר קיים

קיר חדש

Client	Sub-C.	Rev.	תפוצה
			נשלח אל / תאריך
			-/-/-

שינויים

גרסה	מהות השינוי

שם הפרויקט: פנימית שטינברג בנין ד'

מס' גליון: 4

יום: האגודה לחינוך

1) המידות הרשומות בחלונות מציינות את גובה החלון מריצוף ועד תחתית סף מוזאיקה.
2) גובה הדלתות הרשום בתכנית הינו גובה מריצוף
3) על המבצע לבקר המידות ולהודיע למתכנן על כל טעות, סטיה, סתירה או אי התאמה בטרם ימשך בעבודתו.

שם התוכנית: קומת קרקע תכנית שינויים / בנייה

שם הקובץ: Drawing name

גוש:	Gush	חלקה:	Helka	קנ"מ:	1:50
עיר:				תאריך:	19.02.26
שרטט:				בקר:	

טל ניסים
סטודיו לאדריכלות
נייד: 052-3178899 talnissim.arc@gmail.com
פקס: 03-6781626 www.talnissim.co.il

גרסה:	Version	לעיון	לביצוע	למכרז