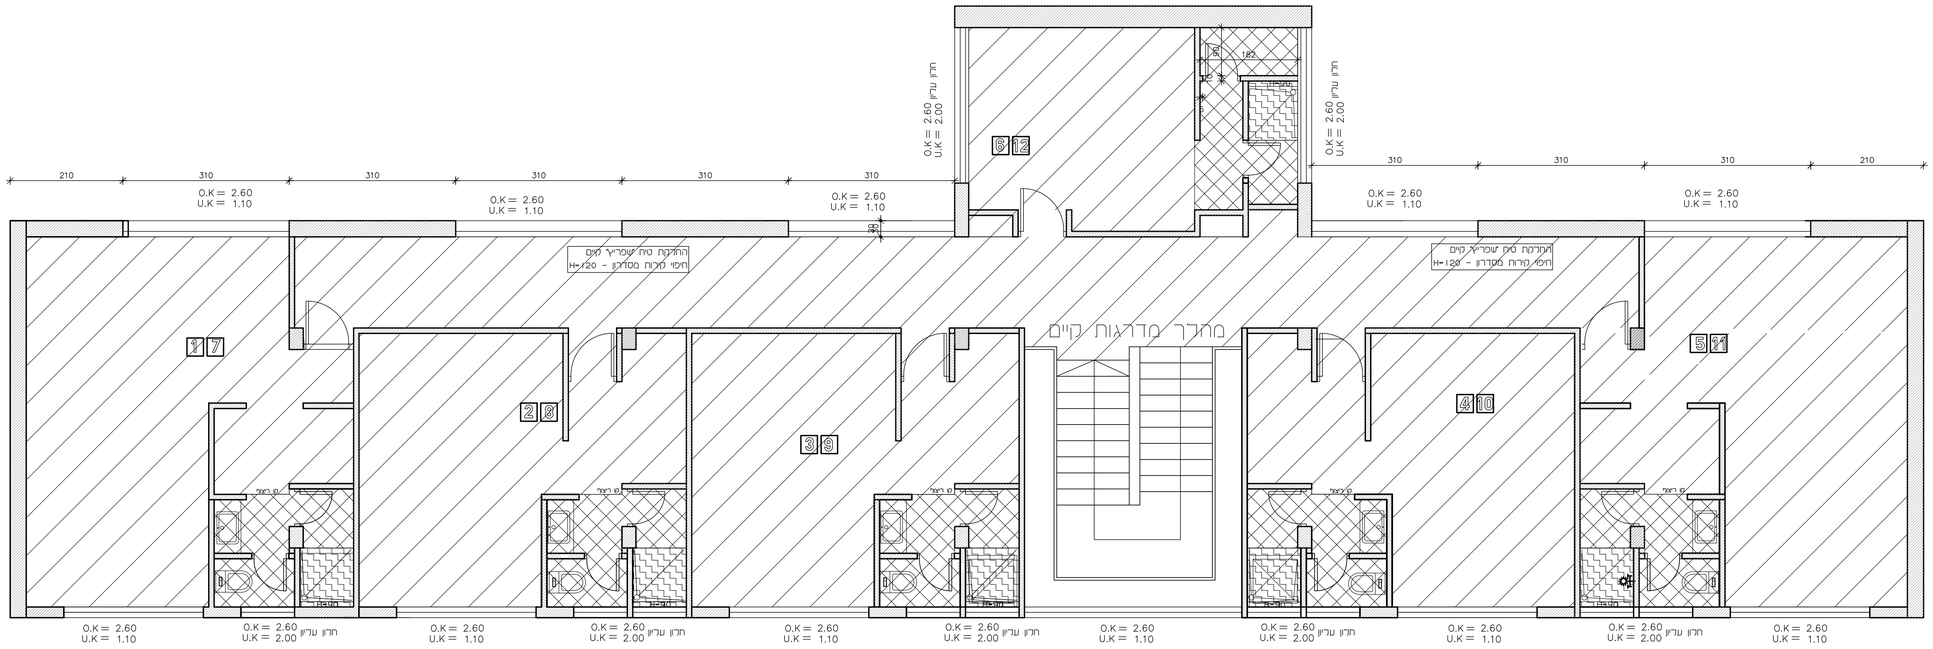


## תפוצה

| מס' | גרסה | תאריך | נשלח אל |
|---|---|---|---|
| | | -/-/- | |

## שינויים

| גרסה | מהות השינוי |
|---|---|
| | |

שם הפרויקט: פנימיית שטינברג

בנין ד'

מס' גליון: 5א

יזם: האגודה לחינוך

1) המידות הרשומות בחלונות מציינות את גובה החלון מריצוף ועד תחתית סף מוזאיקה
2) גובה הדלתות הרשום בתכנית הינו גובה מריצוף
3) על המבצע לבקר המידות ולהודיע למתכנן על כל טעות, סטיה, סתירה או אי התאמה בטרם ימשך בעבודתו.

שם התוכנית: קומה א'. קומה ב'
תכנית ריצוף

שם הקובץ: Drawing name

| | | | | | |
|---|---|---|---|---|---|
| גוש: | Gush | חלקה: | Helka | קנ"מ: | 1:50 |
| עיר: | | תאריך: | 19.02.26 | | |
| שרטט: | | בקר: | | | |


טל ניסים
סטודיו לאדריכלות
נייד: 052-3178899 talnissim.arc@gmail.com
פקס: 03-6781626 www.talnissim.co.il


| גרסה: | Version | לעיון | לביצוע | למכרז |
|---|---|---|---|---|
| | | | | |