
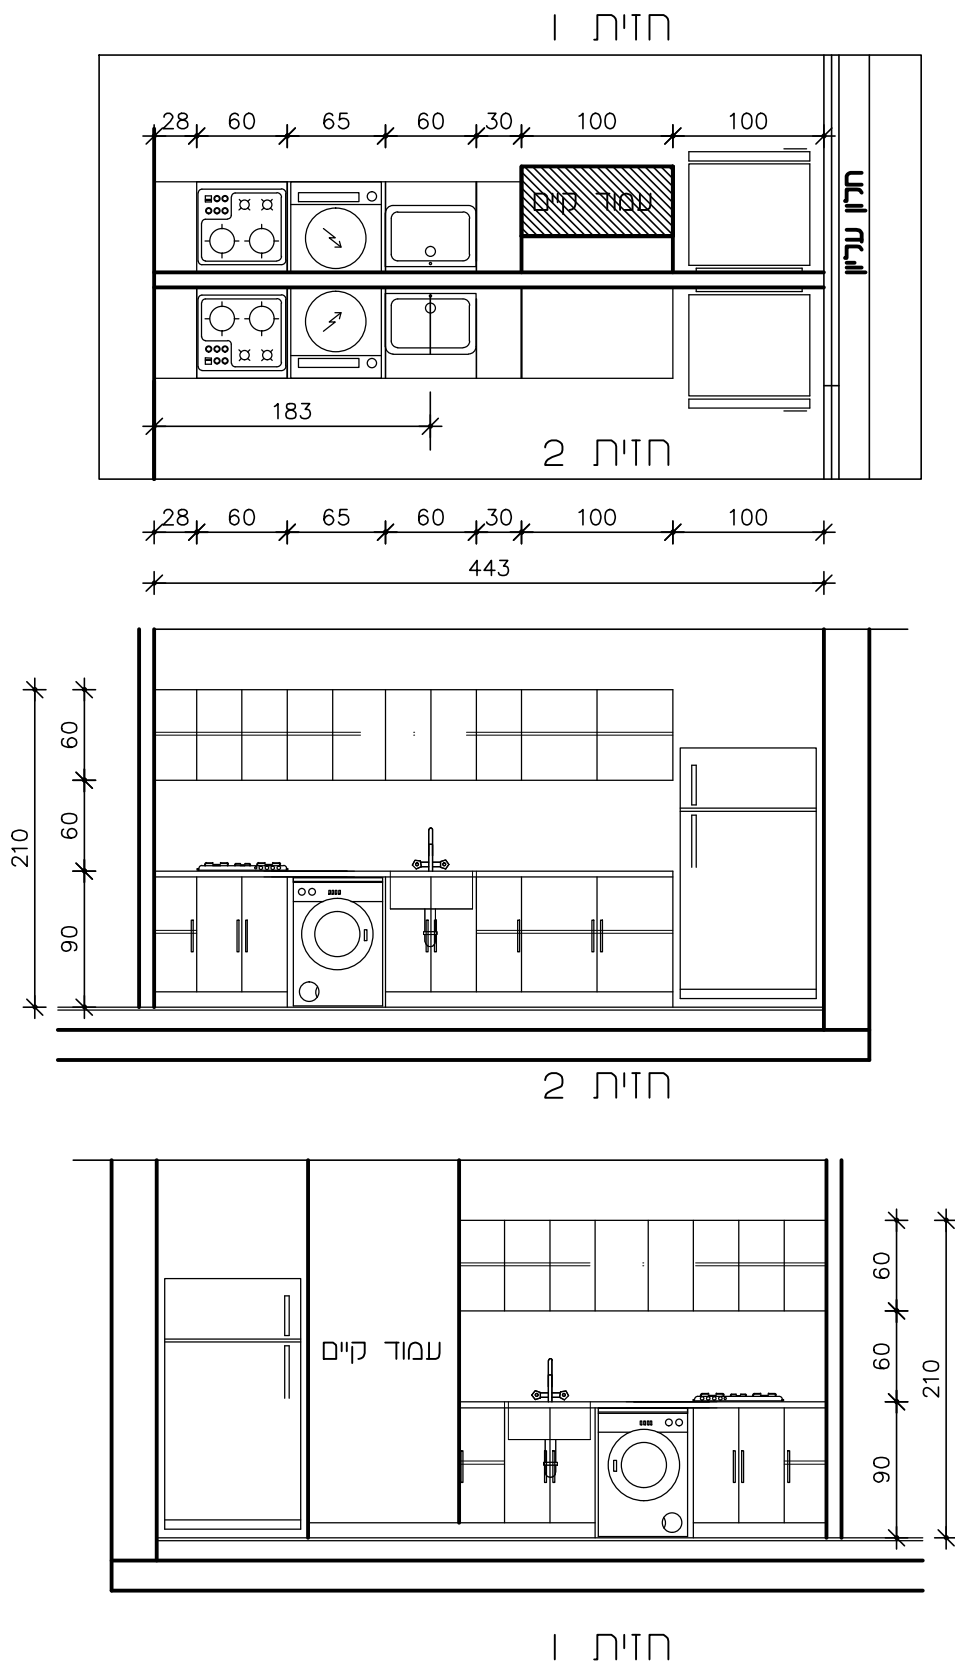


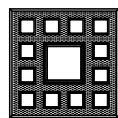

רביצוע	מכרז	לעיון	תאריך עדכון 19.02.26	על המבצע לקחת מידות במקום ולקבל אישור האדריכלי הפרטים לפני ביצוע התכנית
--------	------	-------	-------------------------	---