

[illegible]

הוצאת תכנית ראשונה	24.04.25	0	
שניים	תאריך	סל	

אייל שר-שלום הנדסת חשמל בע"מ
רח' החוצבים ת.ד. 3149 מבשרת ציון 90805
מ"ל: 02-5702051 פקס: 02-5702052
דואר אלקטרוני: sar@e-sar.com

פנימיית בויאר
תוספת מיזוג


סמ התכנית: 3+4,5,8
לוח חשמל וסכמות

סממון: רעיון 1:50


אריך: 24.04.25
 שם קובץ: לוחות וסכמה

אייך	יהודה	רות ו.
חץ עדרות:	חץ הנילון:	חץ פרויקט:


לוח פנימיה מס' 8 קומה עליונה-חדש

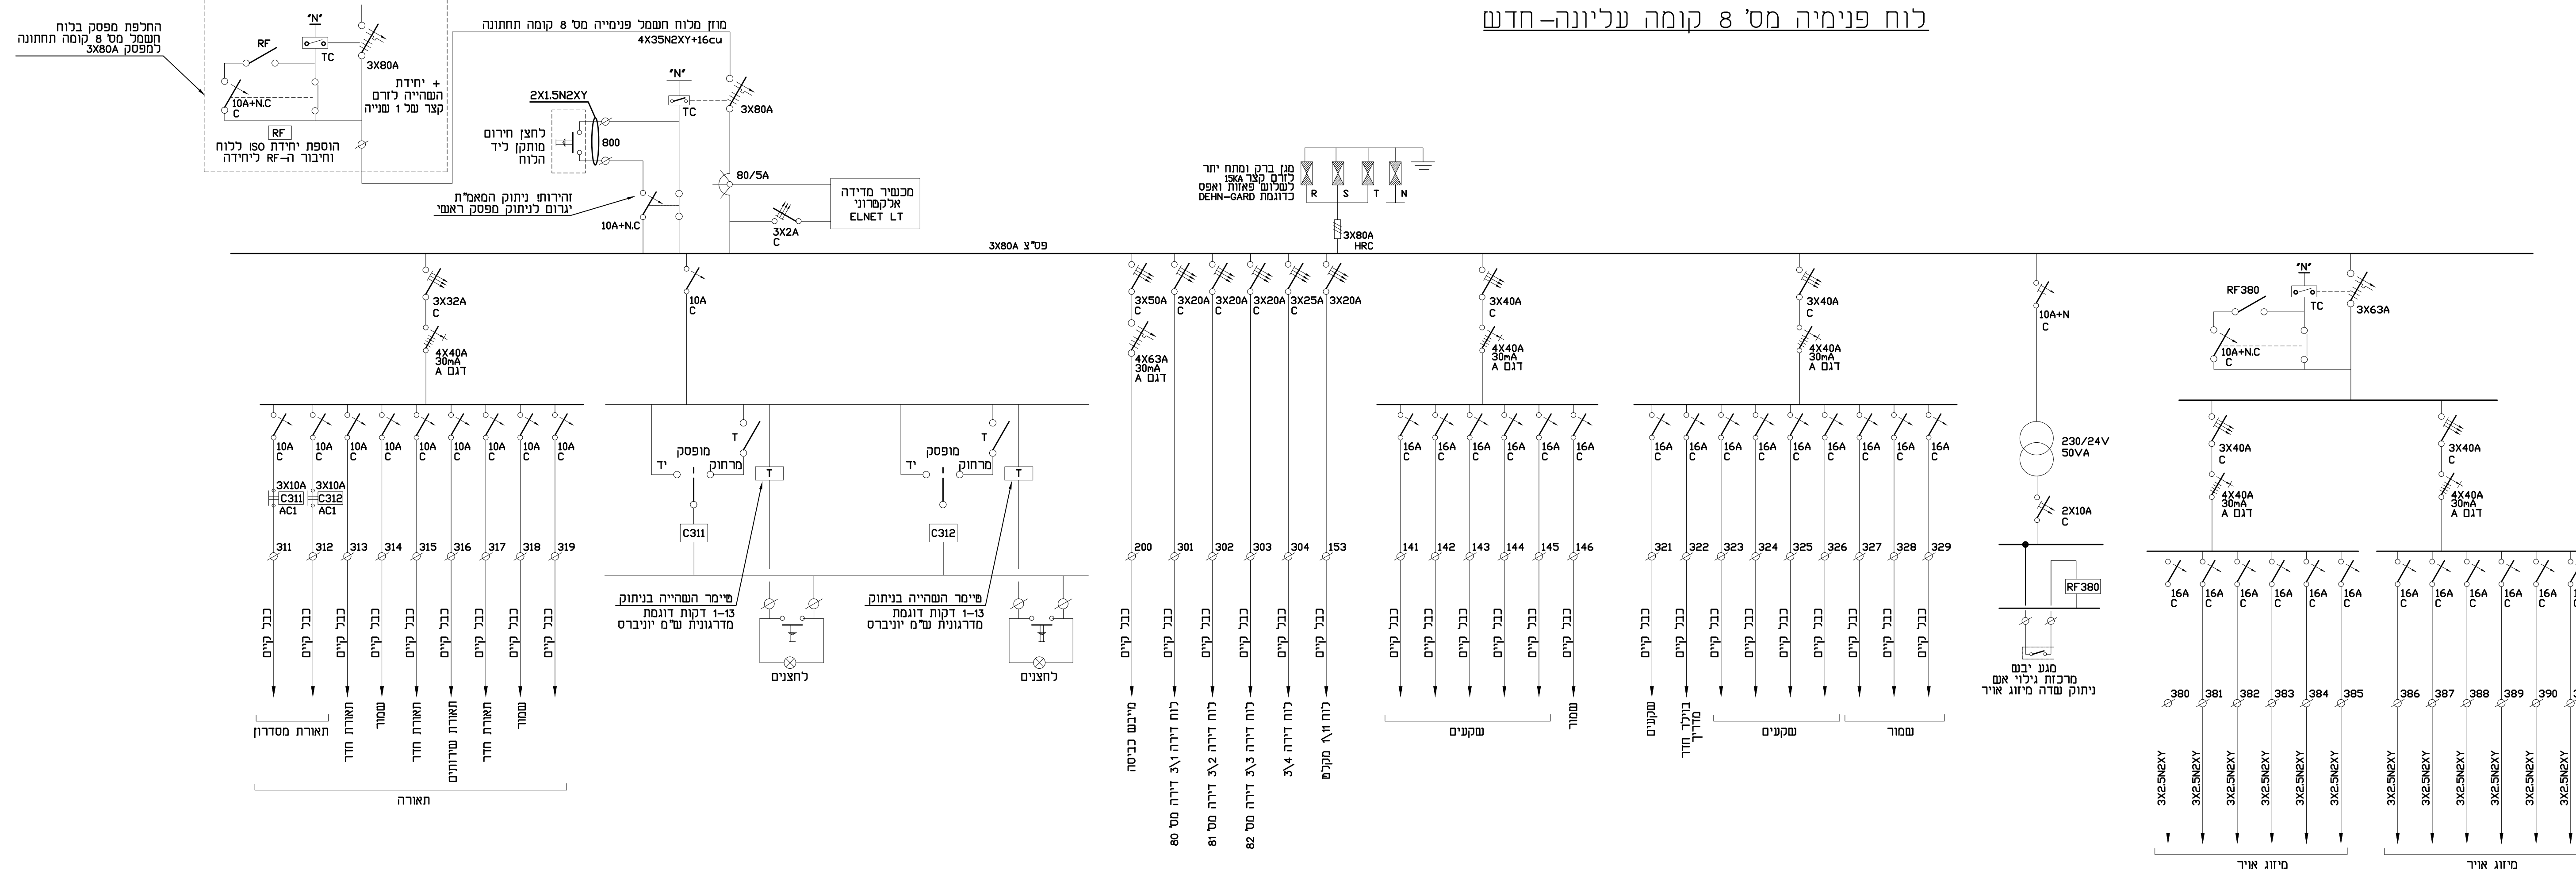


סכמת הארקות גנרטור

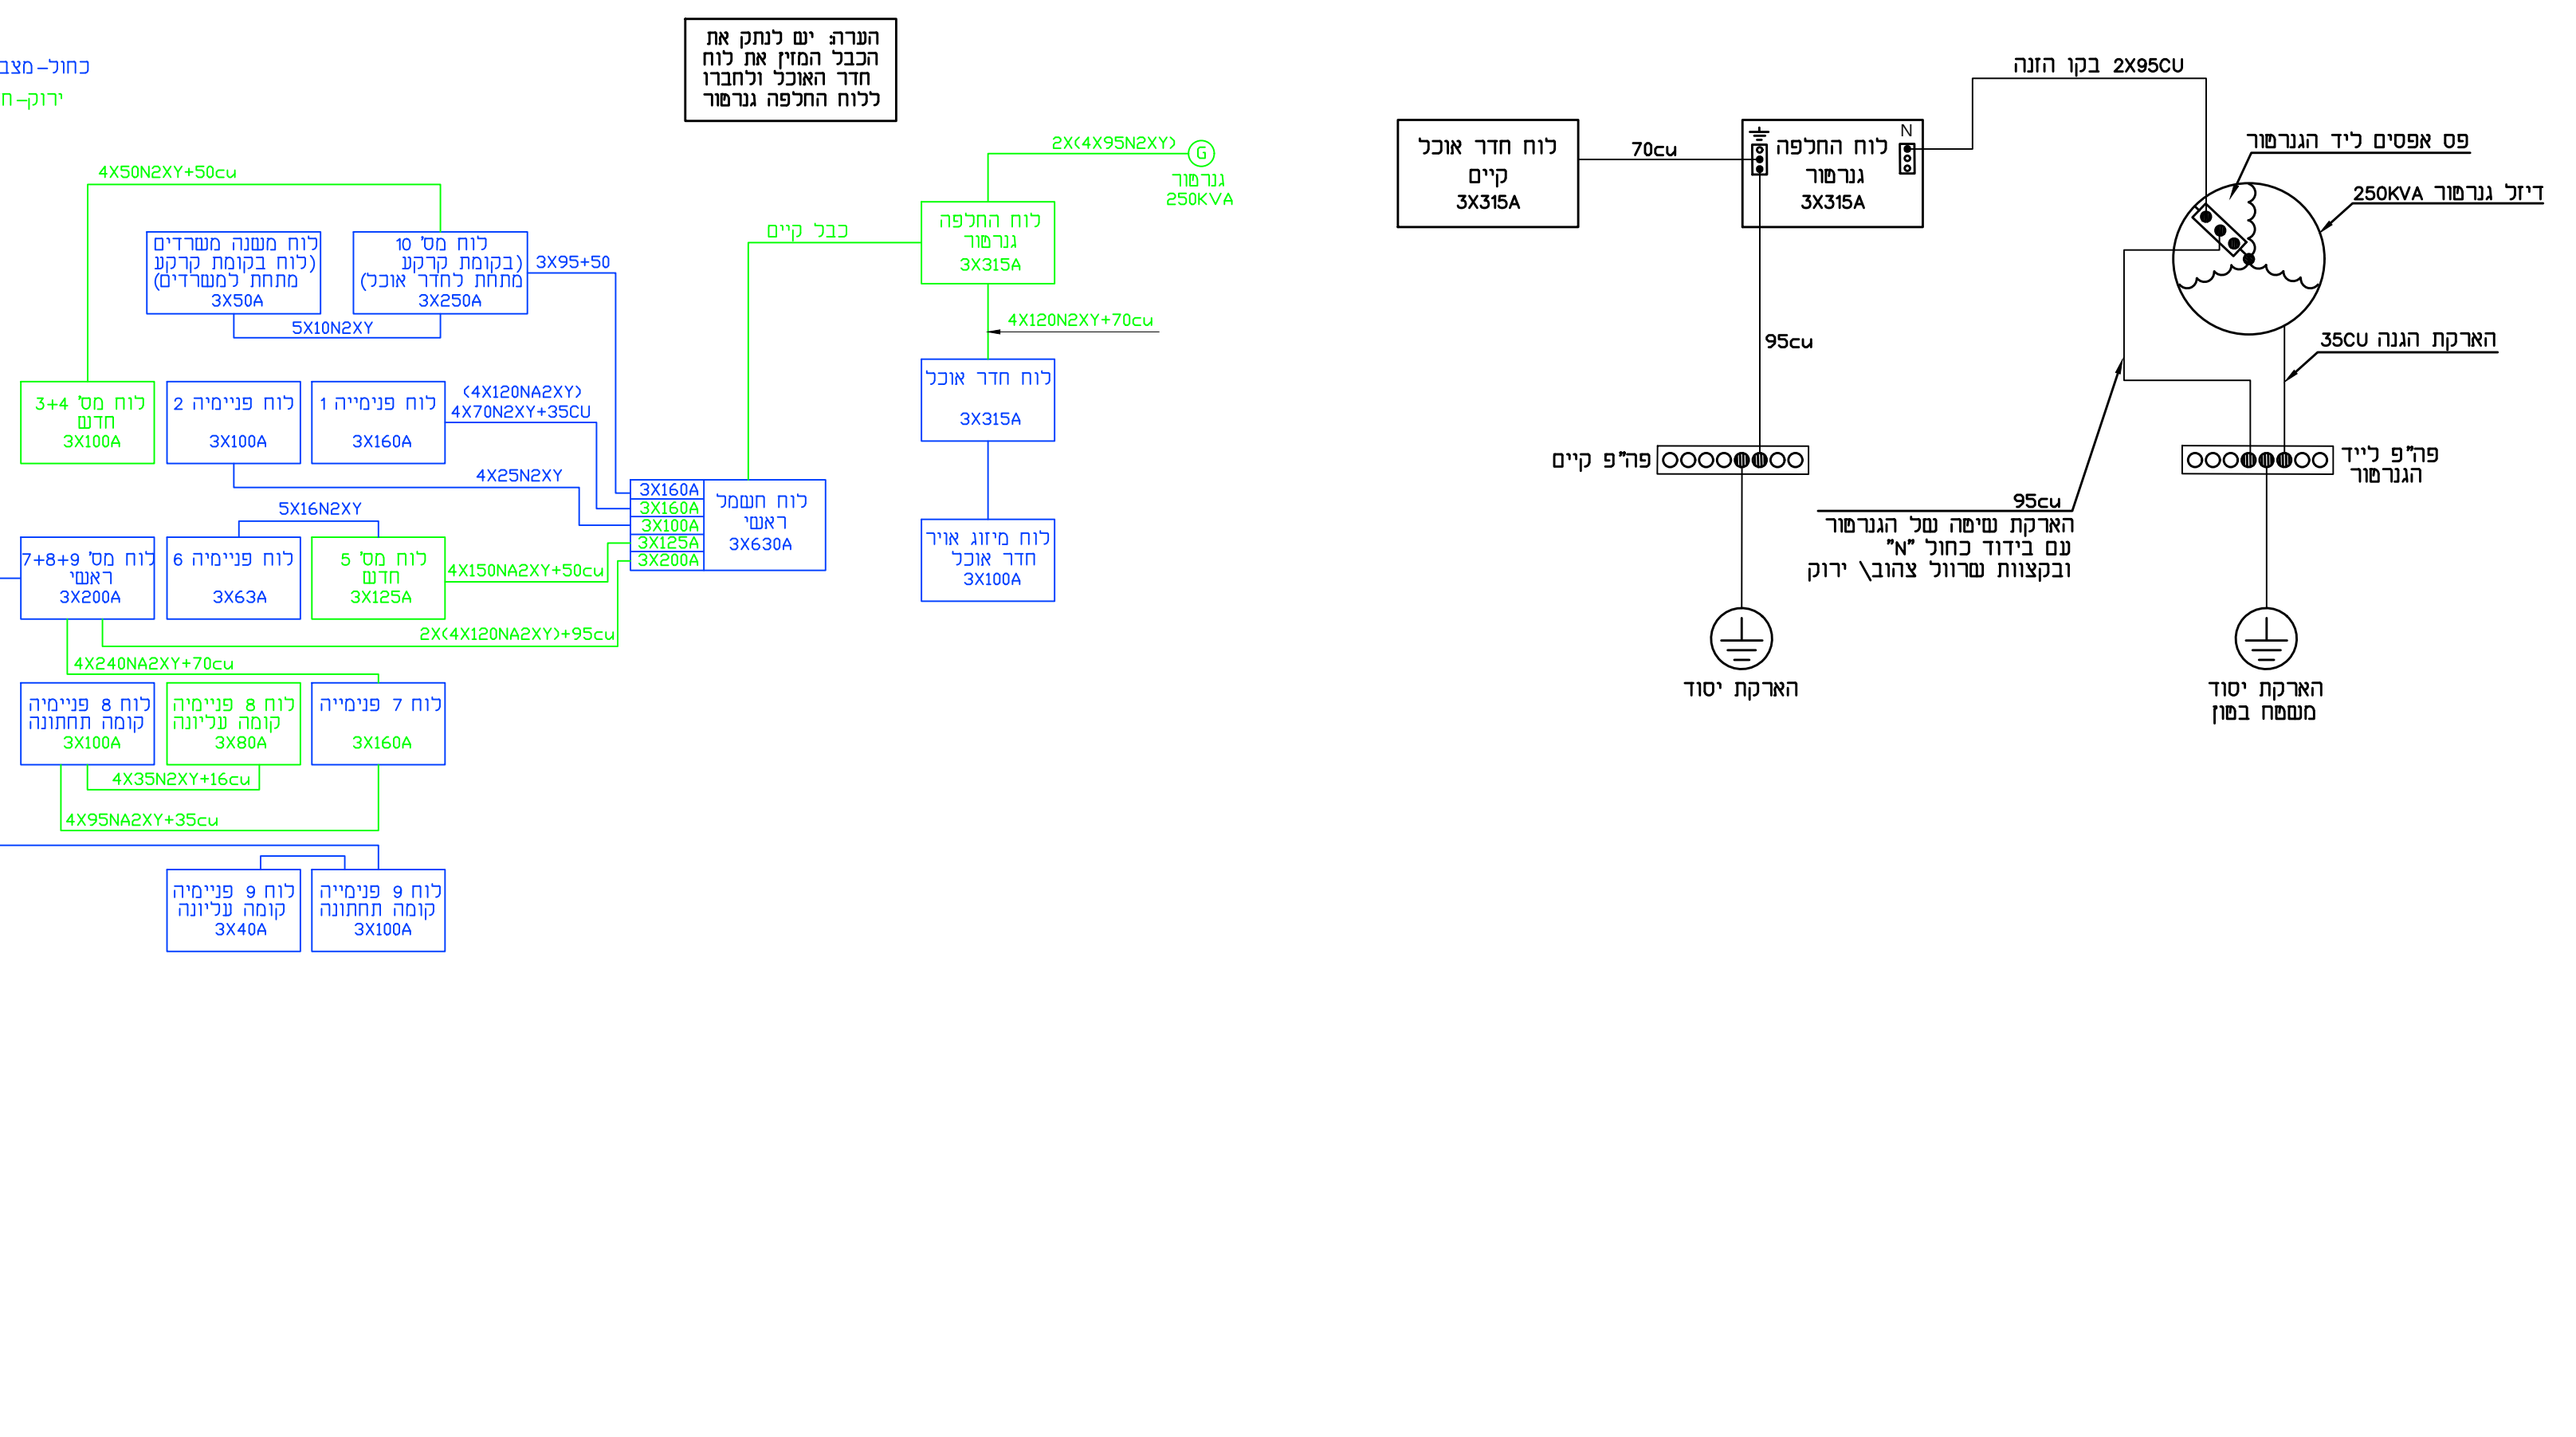

סכמה קווי הזנה

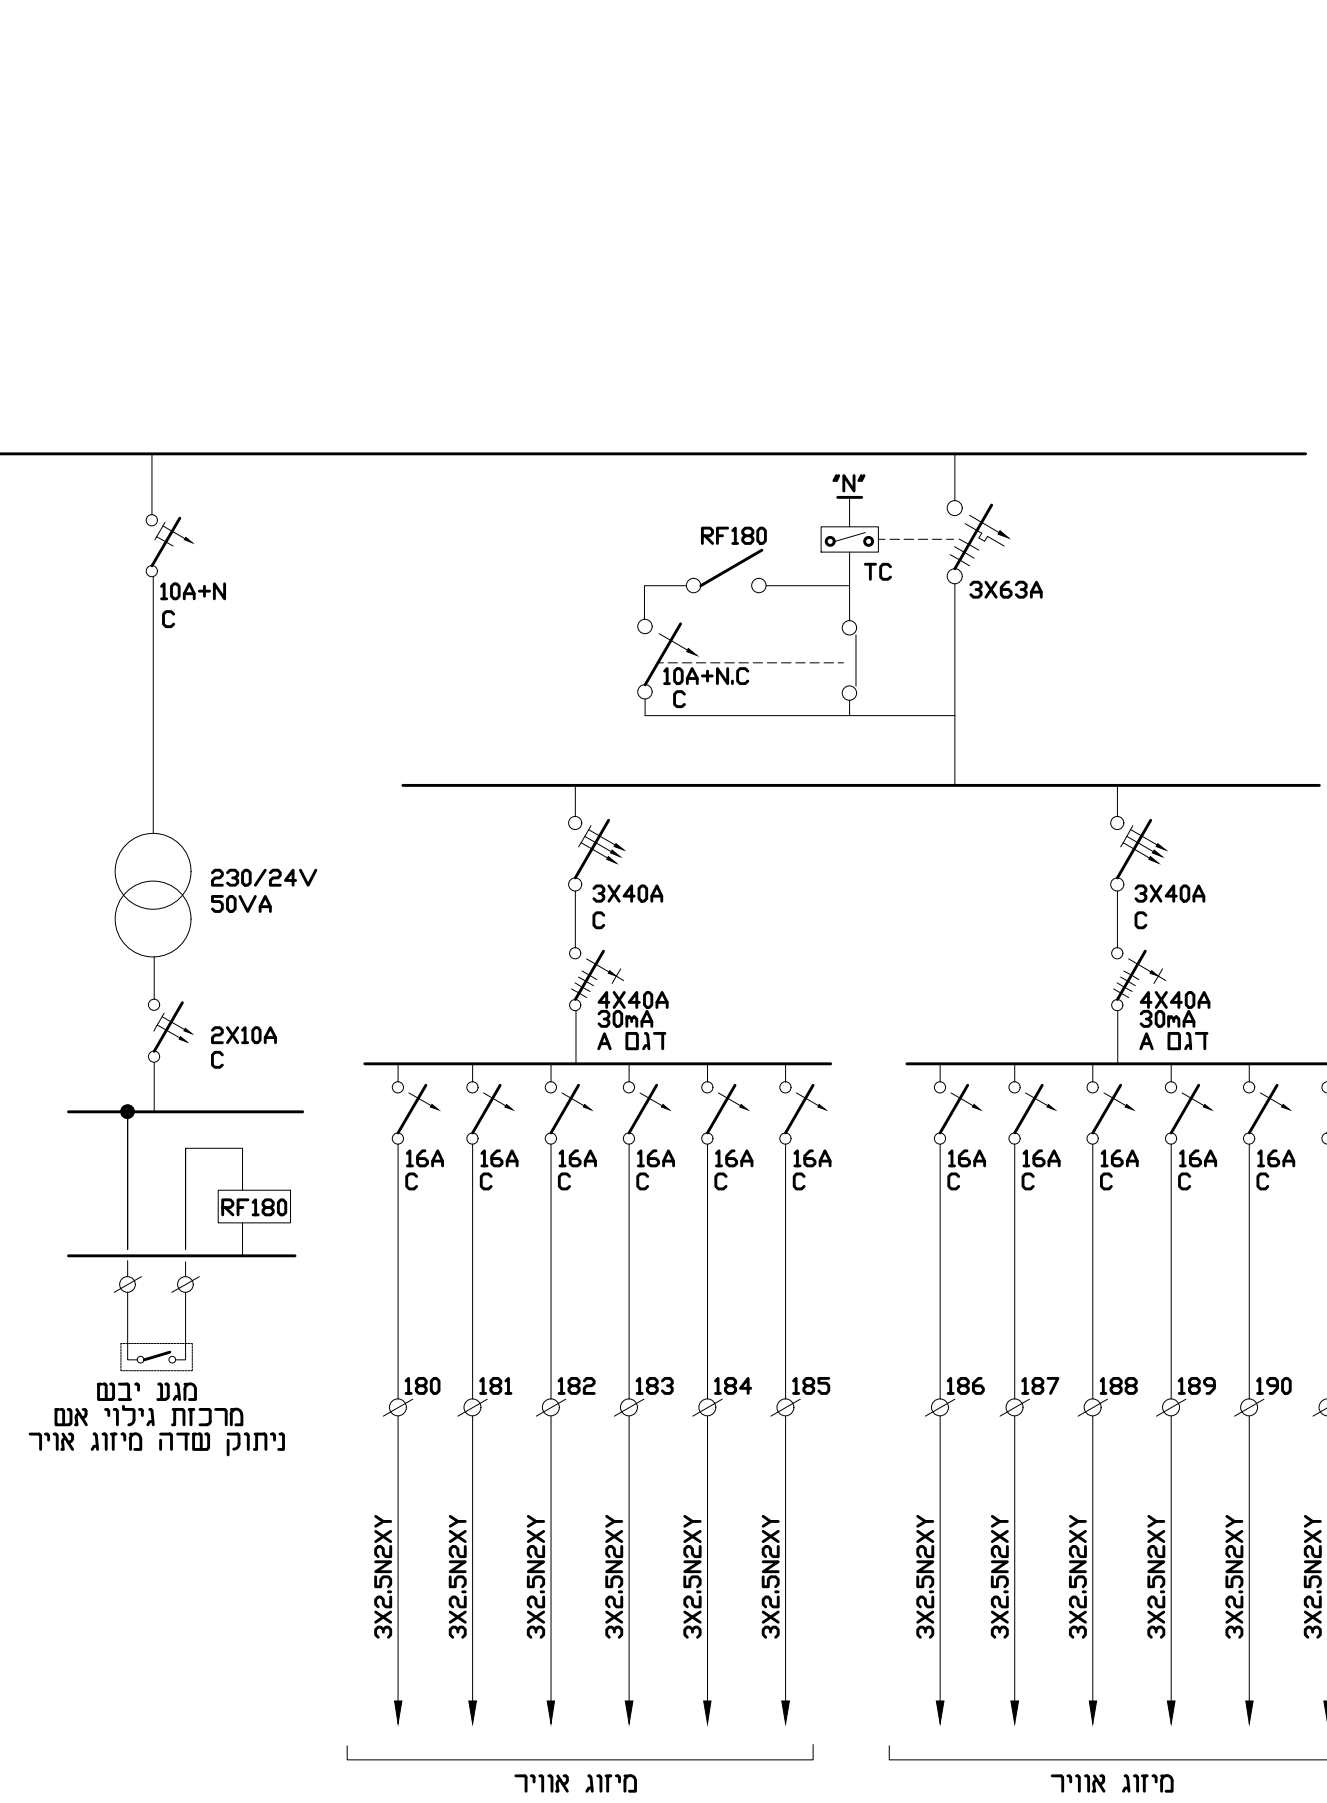

לוח פנימיה מס' 3+4 - חדש

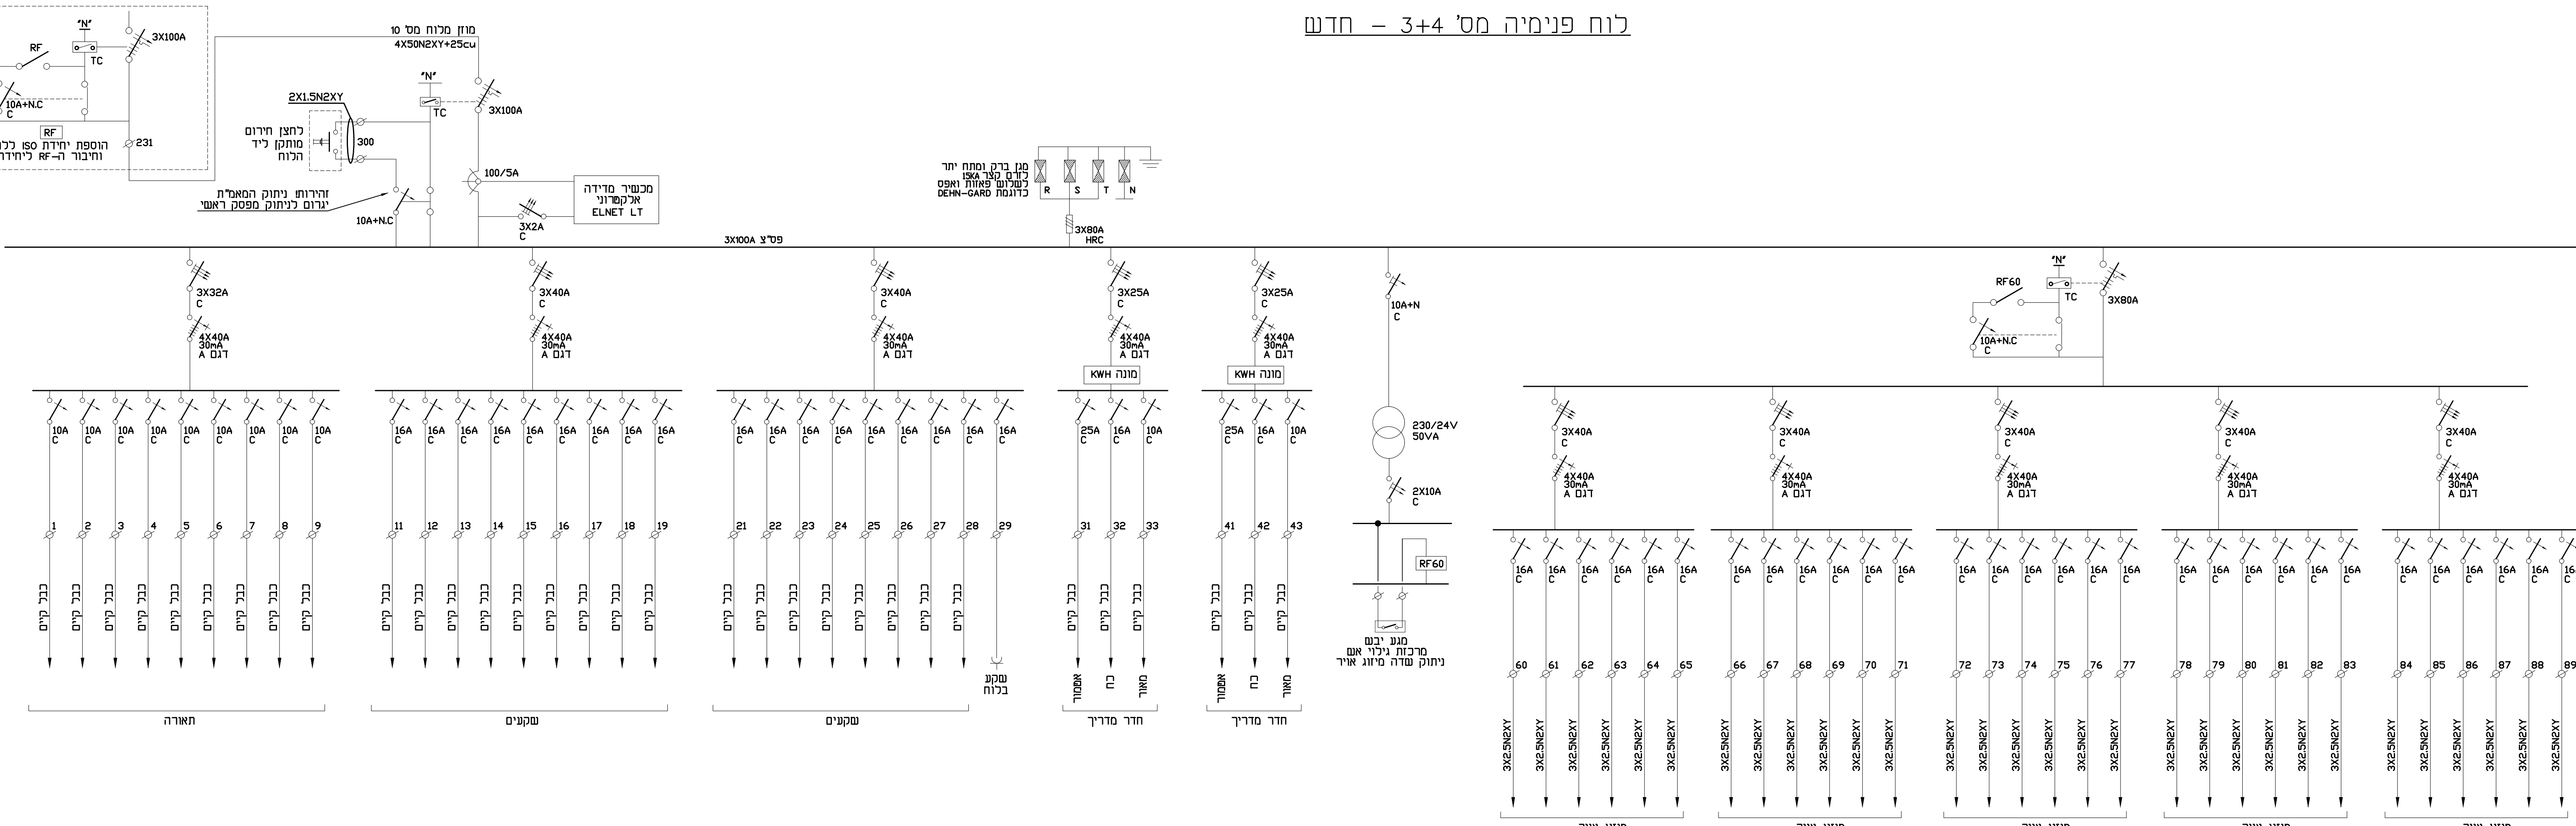

לוח פנימיה מס' 5 - חדש

