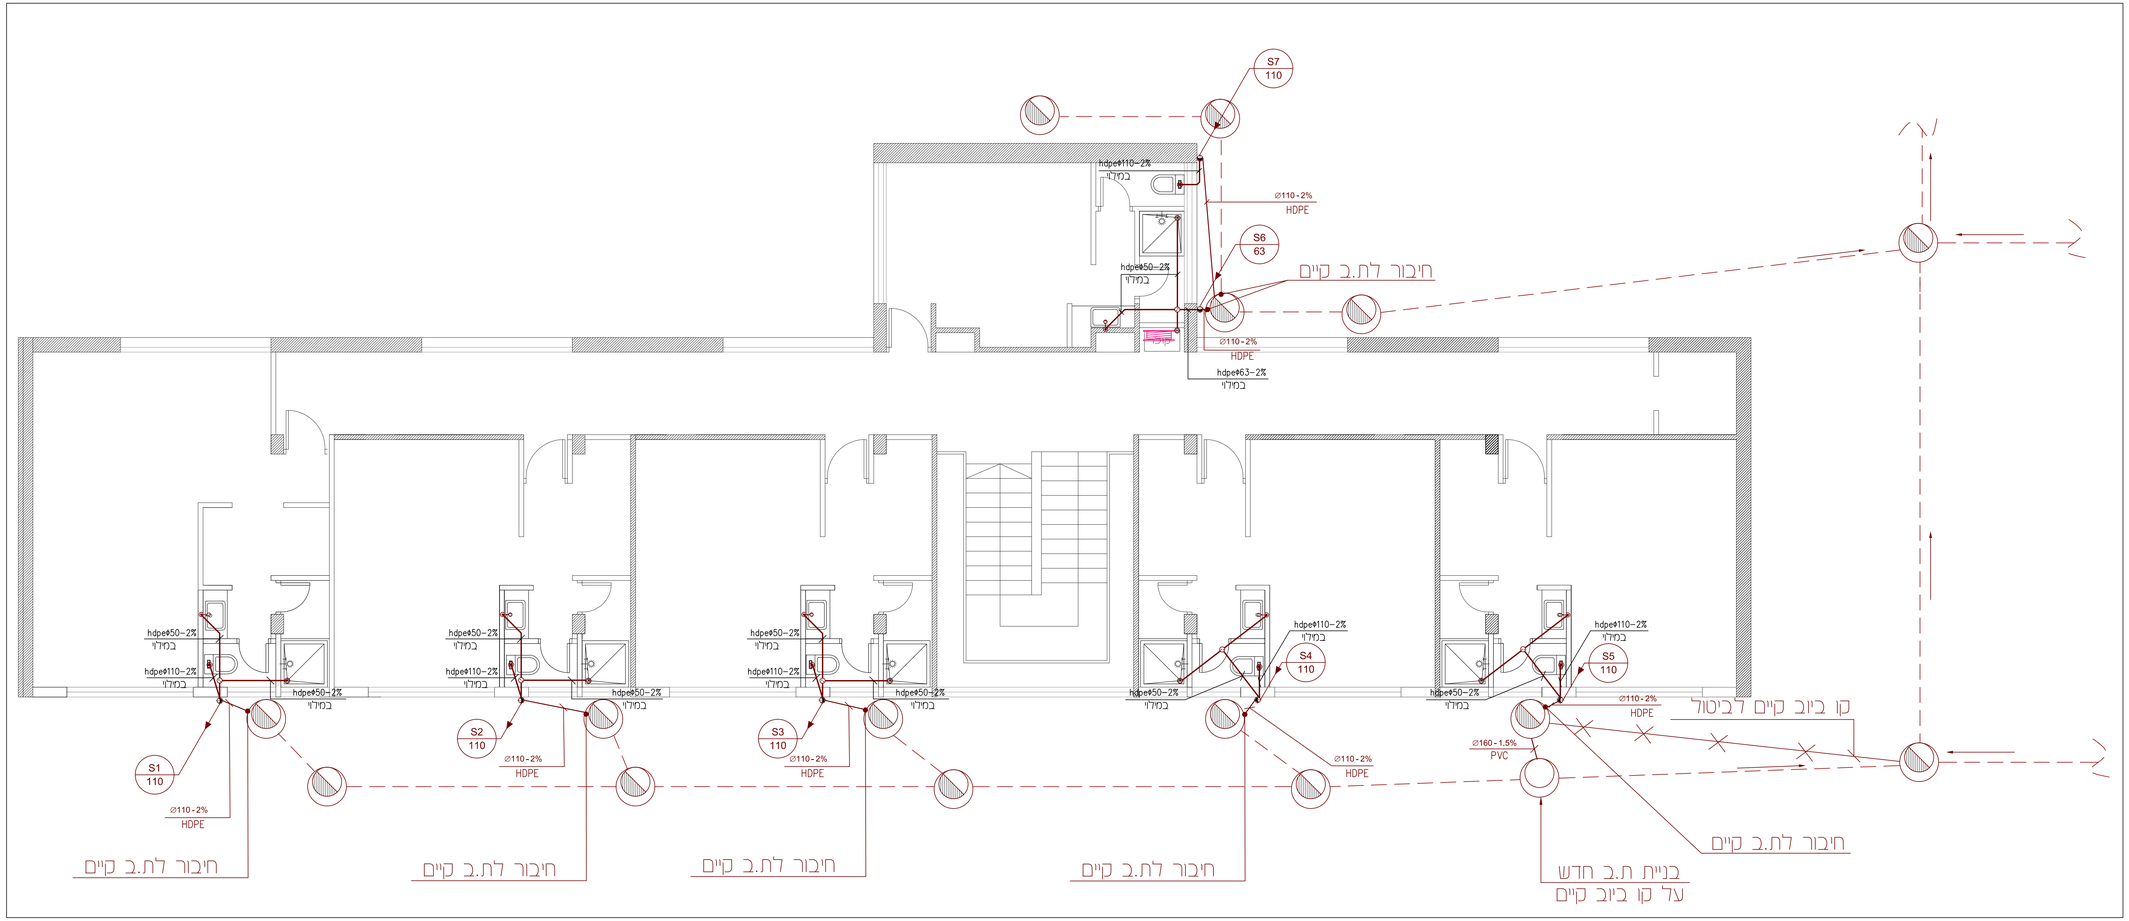
S7
110
hdpe110-2%
במילוי
Ø110-2%
HDPE
S6
63
חיבור לת.ב קיים
hdpe50-2%
במילוי
Ø110-2%
HDPE
hdpe63-2%
במילוי
hdpe110-2%
במילוי
S4
110
hdpe110-2%
במילוי
S5
110
hdpe50-2%
במילוי
hdpe110-2%
במילוי
S1
110
Ø110-2%
HDPE
S2
110
Ø110-2%
HDPE
S3
110
Ø110-2%
HDPE
Ø110-2%
HDPE
Ø160-1.5%
PVC
Ø110-2%
HDPE
קו ביוב קיים לביטול
חיבור לת.ב קיים
חיבור לת.ב קיים
חיבור לת.ב קיים
חיבור לת.ב קיים
בניית ת.ב חדש
על קו ביוב קיים

תאריך	תפוצה														