

[illegible][illegible]

שם הפרויקט:	חמ"ס גליון:
	2
פנימיית שטינברג	
בנין ד'	

יזם: האגודה לחינוך

1) המידות הרשומות בחלונות מציינות את גובה החלון מריצוף ועד תחתית סף מוואיקה
2) גובה הדלתות הרשום בתכנית הינו גובה מריצוף
3) על המבצע לבקר המידות ולהודיע למתכנן
על כל עגות, סתירה או אי התאמה
בטרם ימשיך בעבודתו.

שם התוכנית: קומת קרקע

תכנית הריסה


שם הקובץ:				Drawing name	
דוש:	Gush	חלקי:	Helka	קנין:	1:50
עיר:			תאריך:	19.02.26	
שרטט:			בקר:		

טל ניסים
סטודיו לאדריכלות

נייד: 052-3178899
פקס: 03-6781626


talnissim.arc@gmail.com
www.talnissim.co.il


גרסה:	Version	לעיון		לביצוע	למחרז
-------	---------	-------	---	--------	-------

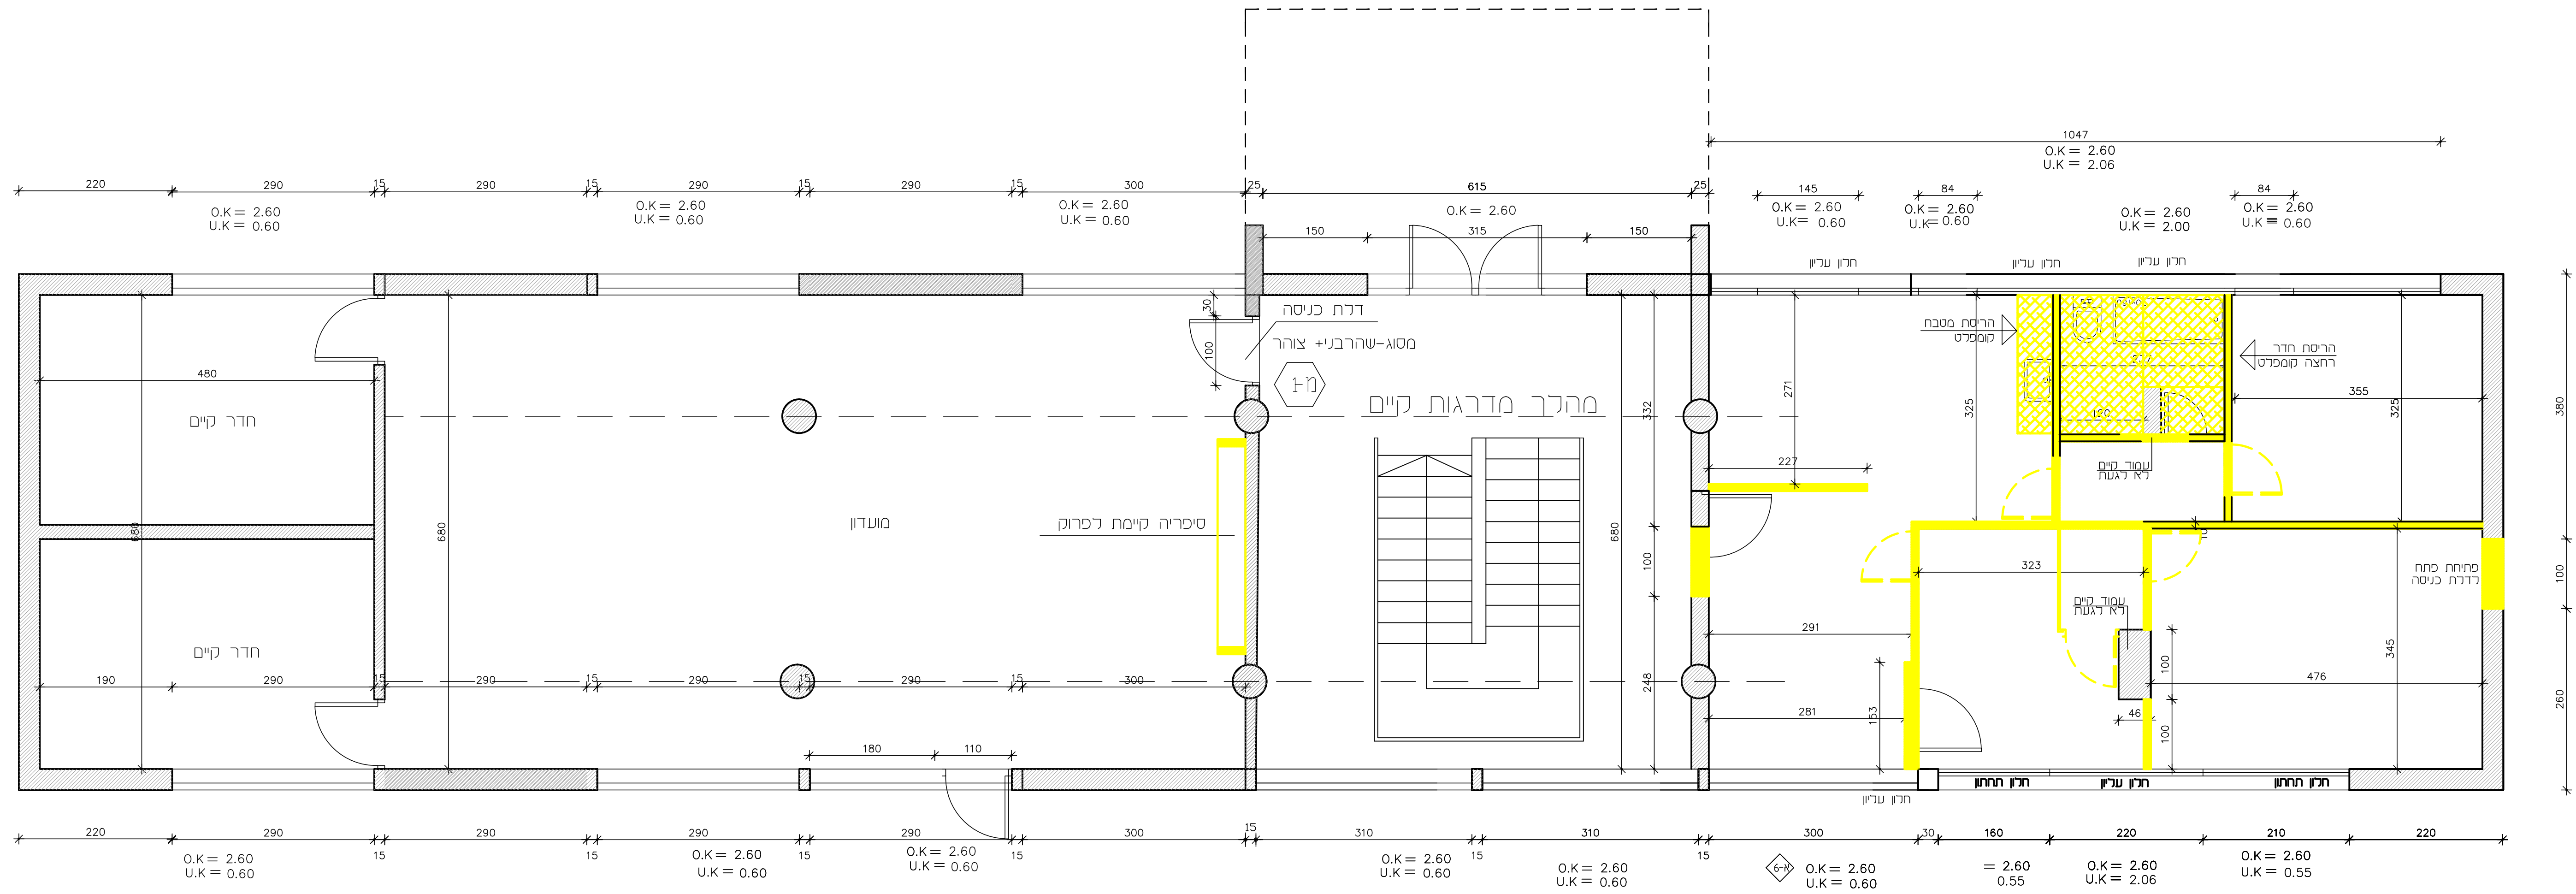

הערות:

- אין לפגוע בקבוצות או עמדות קיימים
חלונות קיימים לא להחלפה
קצרות להריסה לפי סמון בתכנית
ומכל פירוק דלתות ומשקופים
באזורים רותבים יש לפקד ריצוף קיים לשם איטום מחדש
כל הדלתות בחדרי הרחצה לפירוק
פירוק חדרי רחצה קומפלט מכול בריזם כלים סטנדרטיים וחפצים

קיר להריסה

 קיר קיים 

קיר חדש