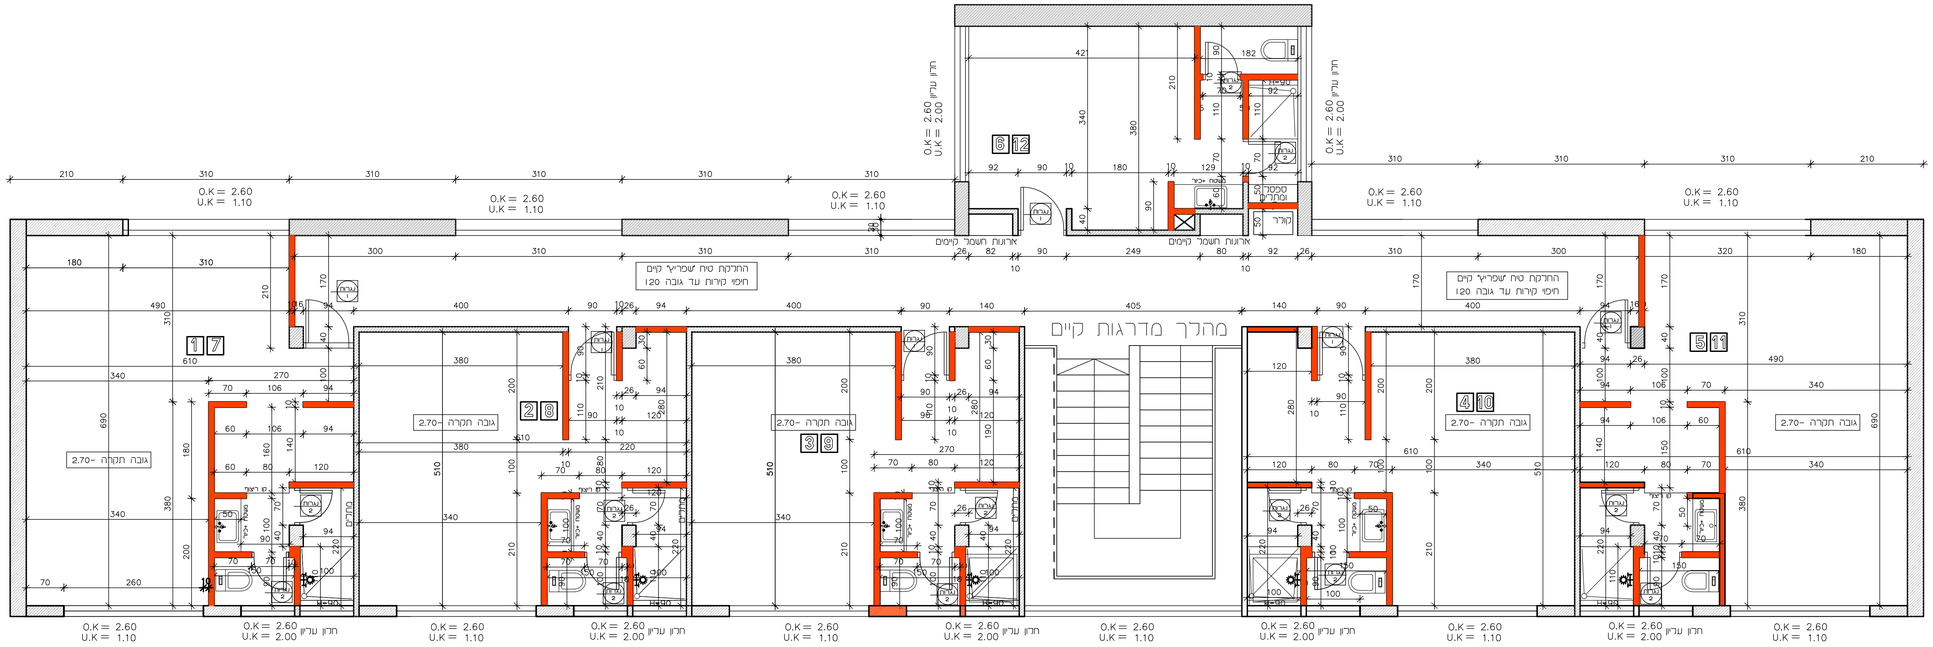
מהלך מדרגות קיים
ארונות חשמל קיימים
ארונות חשמל קיימים
מטבח
מקלחת
מקלחת -כיל
מקלחת -כיל
מקלחת -כיל